


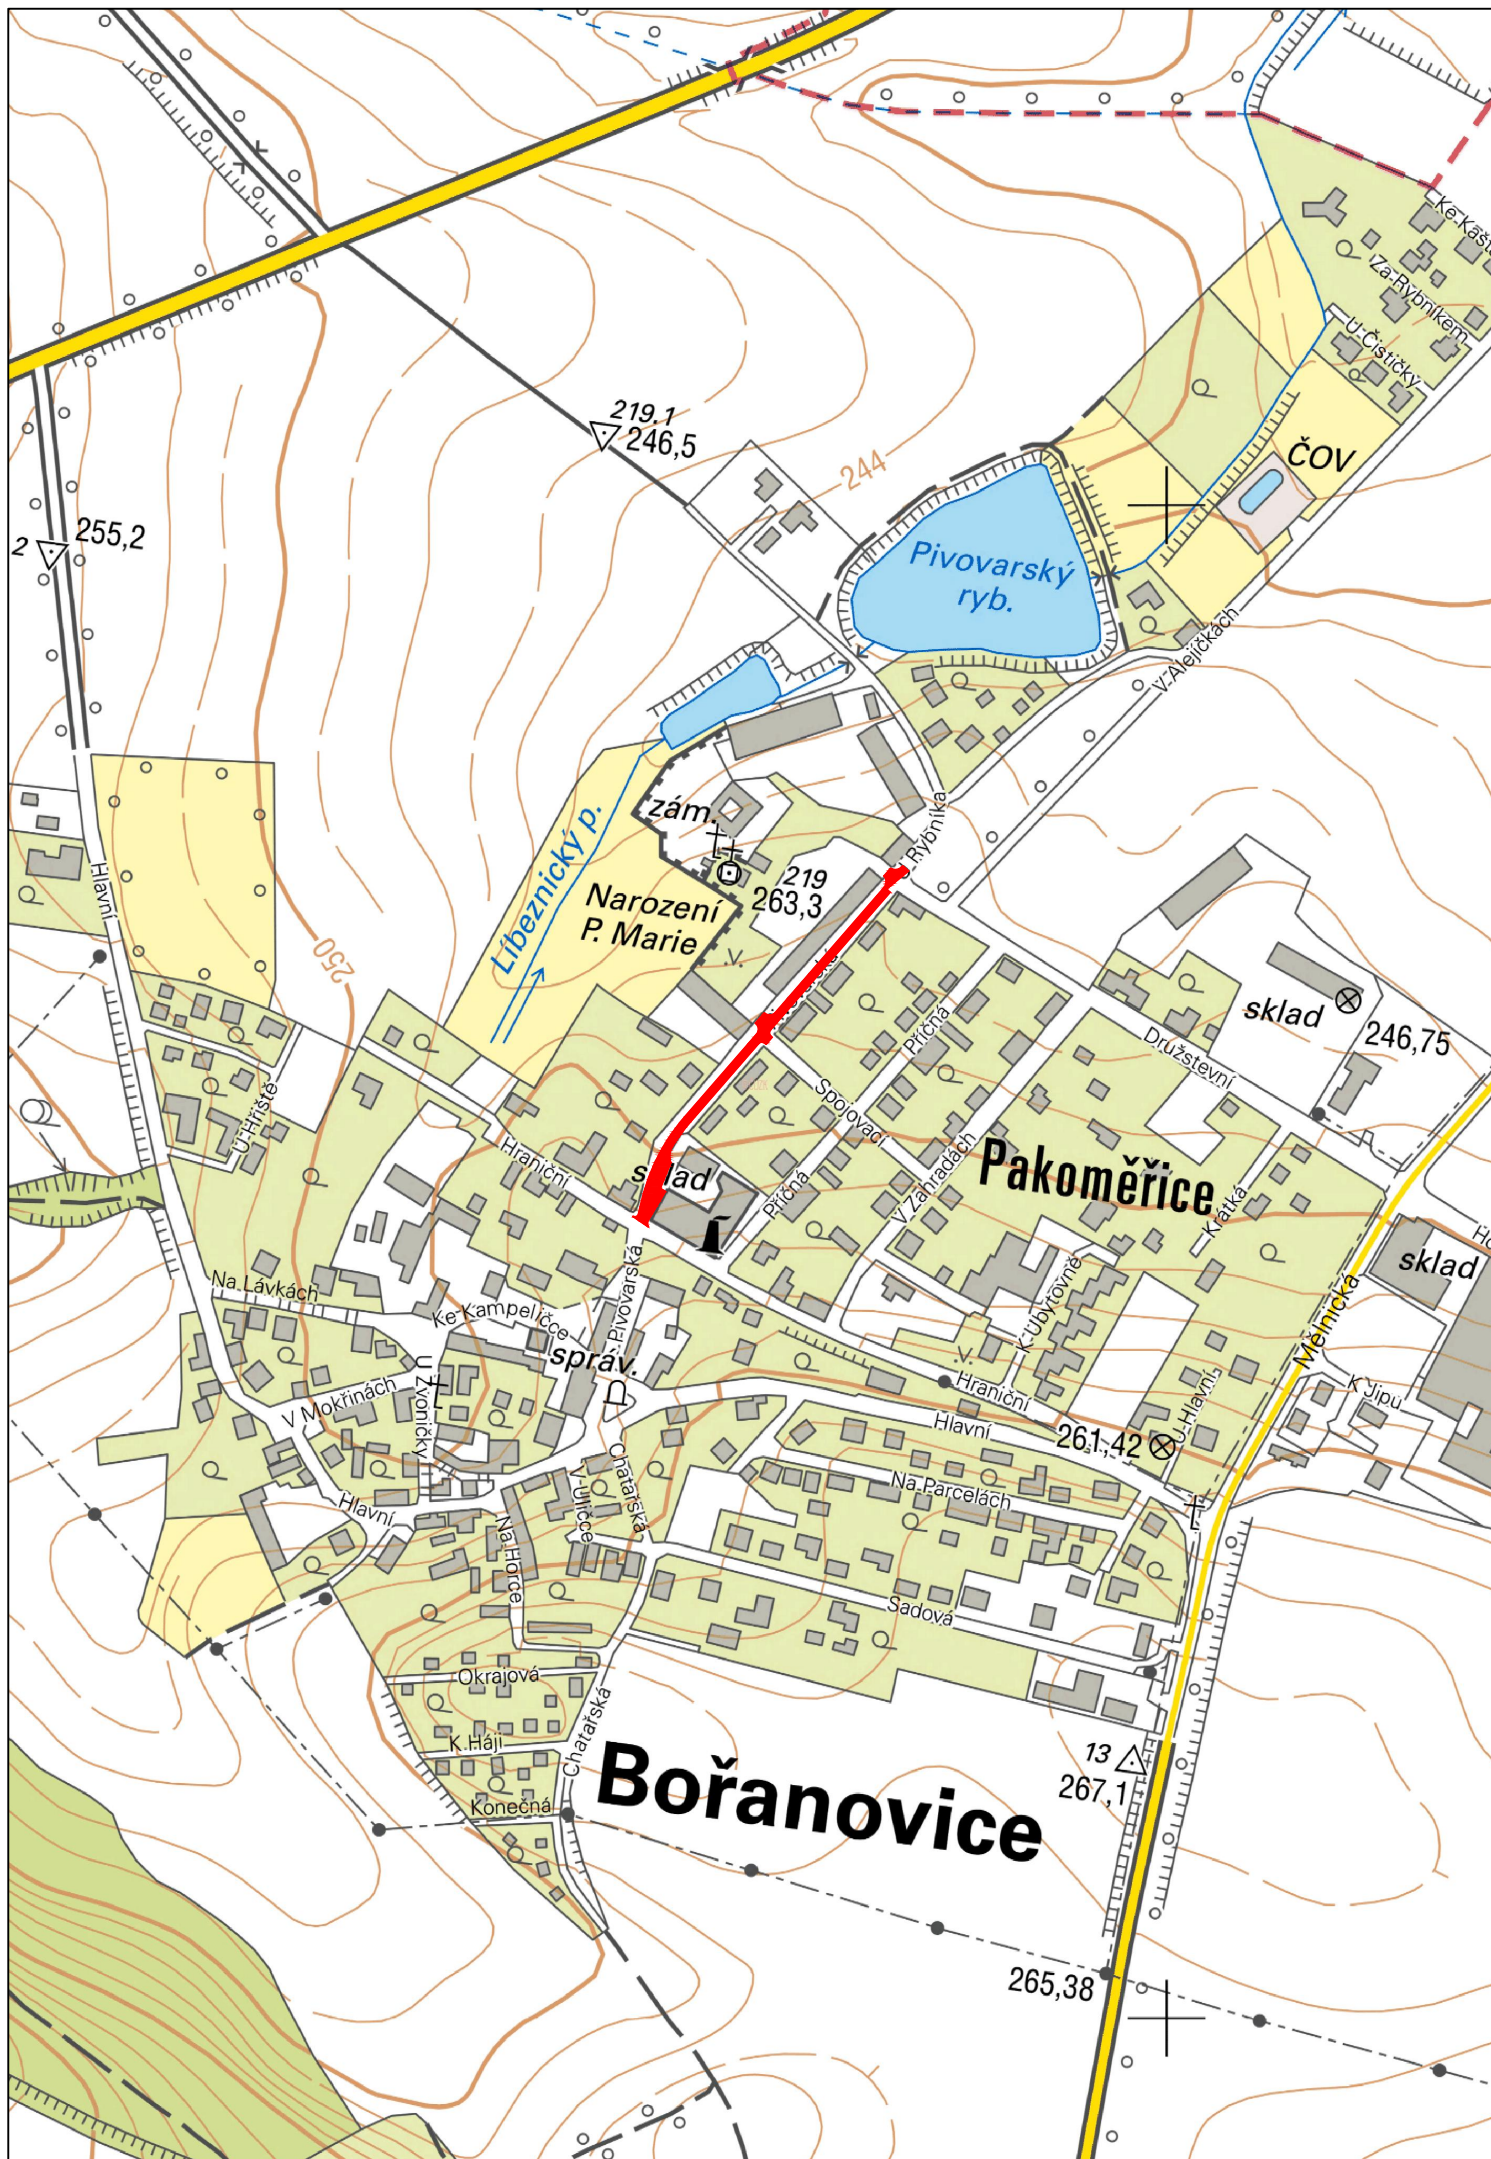

k.ú. Bořanovice

Souřadnicový systém: JTSK
Výškový systém: Bpv

Investor: Obec Bořanovice		Objednatel: Obec Bořanovice	
Hlavní projektant: Sinpps s.r.o. Stavebně inženýrské projektové a poradenské služby Dvorecká 387/2, 147 00 Praha 4 Tel.: 241-400-808 • www.sinpps.cz		Projektant stavebního objektu:	
Hlavní inženýr projektu: Ing. Pavel Jeřábek		Zodpovědný projektant: Ing. Pavel Jeřábek	Datum: 12/2017
Projektant: Ing. Vladimír Ouřada		Vypracoval: Ing. Vladimír Ouřada	Kontroloval: Ing. Jan Božovský
Akce: Rekonstrukce MK Pivovarská obec Bořanovice		Číslo zakázky: 60-2017	Číslo kopie:
Objekt:		Datum: 12/2017	Stupeň dokumentace: DSP
Název přílohy: Přehledná situace stavby		Měřítko: 1:5000	Číslo přílohy: B.1

TENTO NÁVRH JE DUŠEVNÍM VLASTNICTVÍM AUTORA A JE CHRÁNĚN VE SMYSLU "AUTORSKÉHO ZÁKONA" (č.121/2000 Sb.)