



# SITUACE - DIO

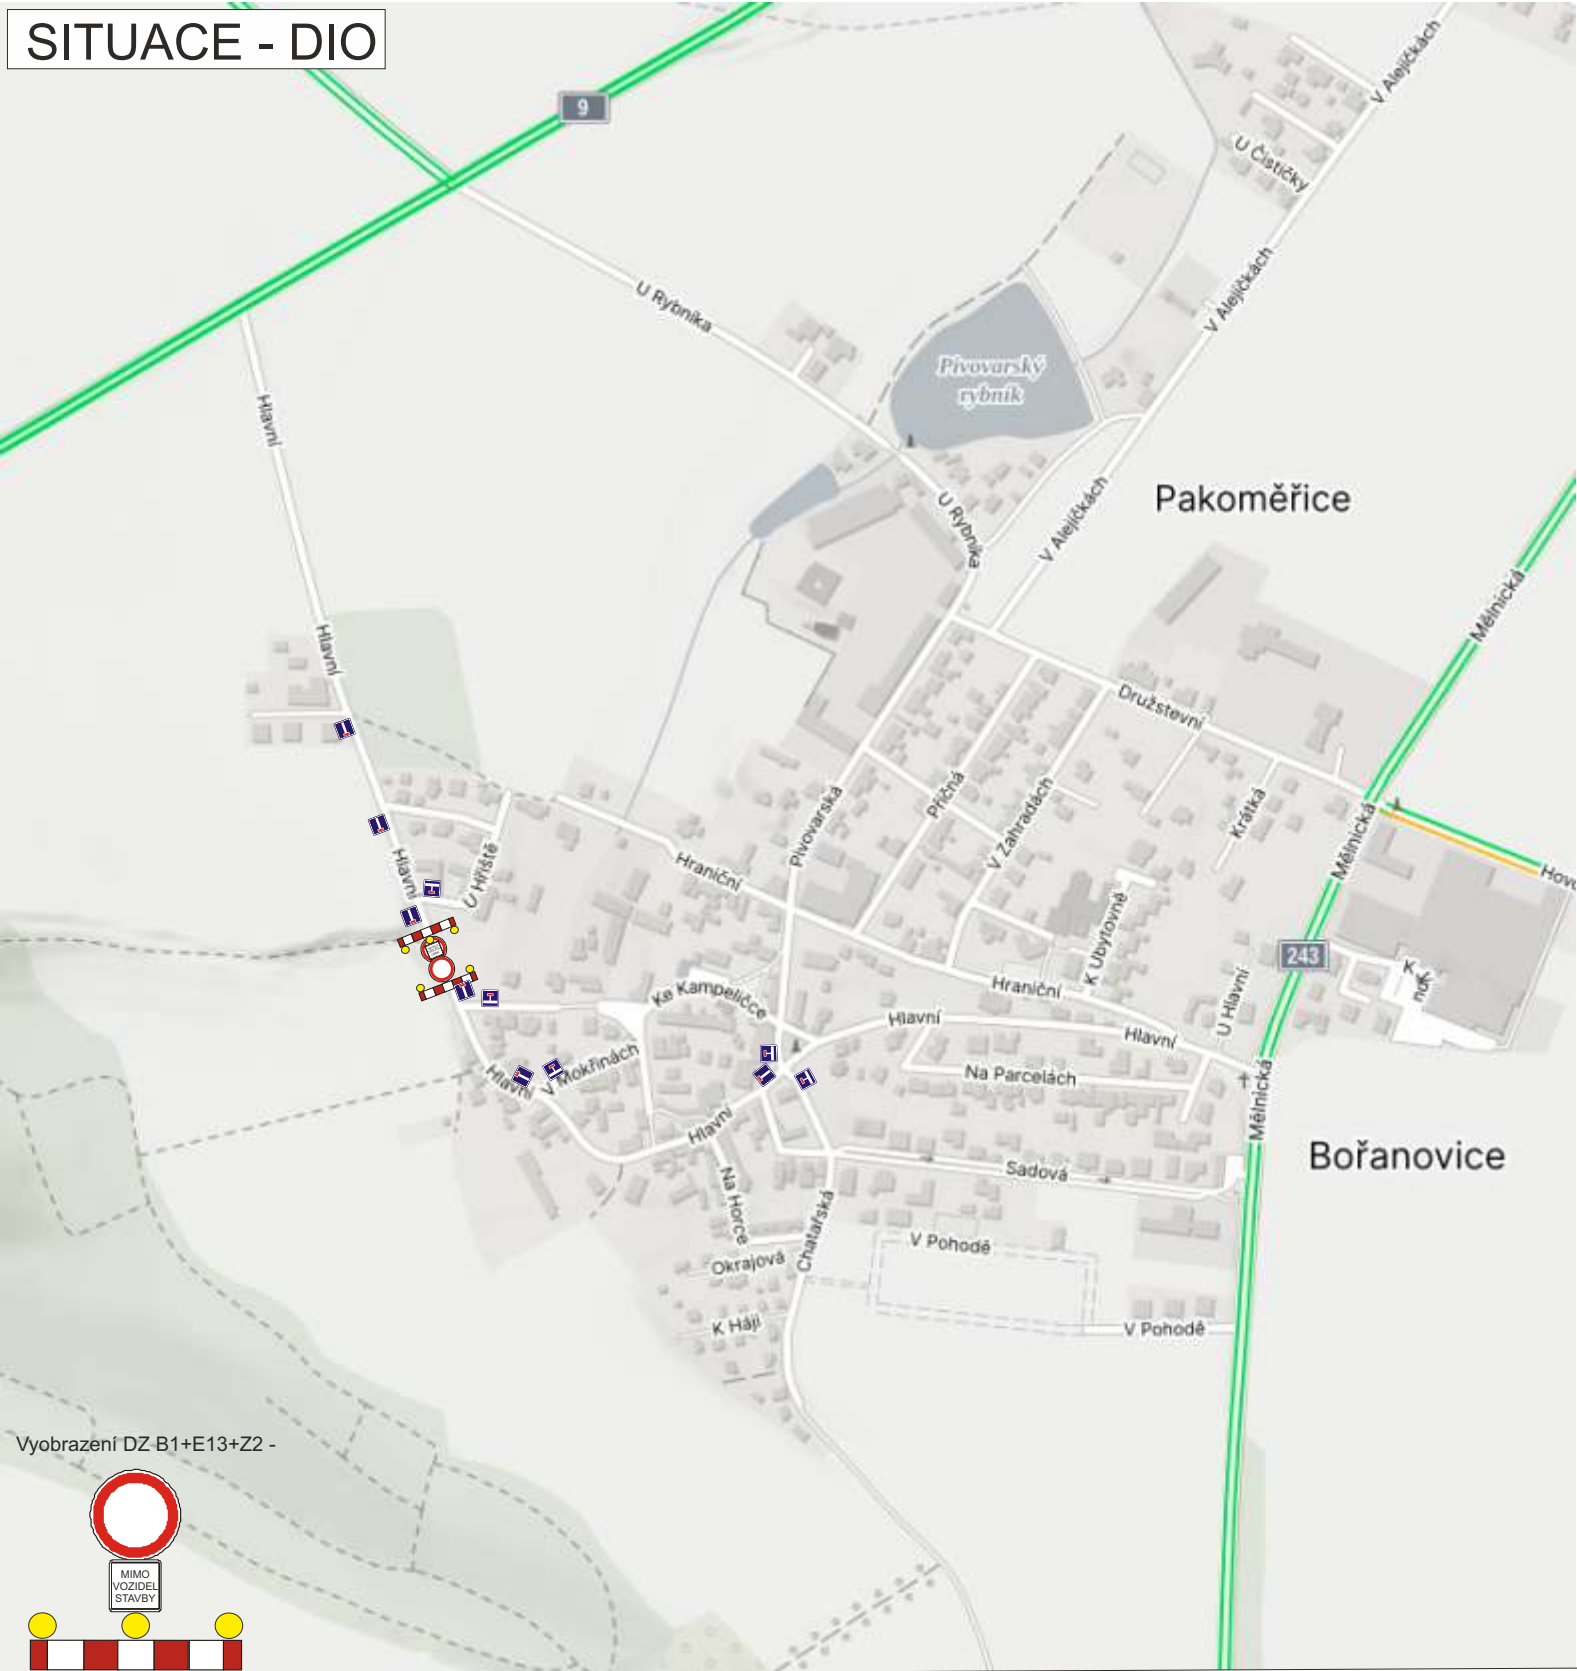

Vyobrazení DZ B1+E13+Z2 -

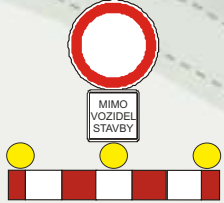

**MÍSTO STAVBY:**

## BOŘANOVICE- MÍSTNÍ KOMUNIKACE ULICE HLAVNÍ

**INVESTOR:** STAVEBNÍ FIRMA NEUMANN s.r.o.  
Jugoslávská 2090, 276 01 Mělník  
IČO - 28177851  
kontakt - Miloslav KRÁL tel. 724 117 422

**NÁZEV STAVBY:**  
VÝSTAVBA NOVÉHO CHODNÍKU PODÉL KOMUNIKACE V ÚSEKU  
OD ULICE U ZVONIČKY K OZNAČNÍKU KONCE OBCE - DOPLNĚNÍ  
O ÚPLNOU UZÁVÍRKY KOMUNIKACE PŘI BUDOVNÍ VYVÝŠENÉHO  
ZPOMALOVACÍHO PRAHU A POKLÁDCE KABELŮ POD KOMUNIKACÍ

**PROJEKT:** PŘECHODNÉ DOPRAVNÍ ZNAČENÍ - SITUACE

**Datum začátku stavby:** 2024

**Datum ukončení stavby:** 2024

**POLICIE ČR, dopravní inspektorát**  
Komunikační inženýr schválil dne:

**Vlastník komunikace:**  
Schválil dne:

**Datum vyhotovení projektu:** 03 / 2024

**NAVRHOVAL:**  
DOPRAVNÍ ZNAČENÍ MĚLNÍK s.r.o.  
Petr Hodan 603481442  
Libor Petřina 603481526  
info@dzmelnik.cz



**DOPRAVNÍ ZNAČENÍ MĚLNÍK s.r.o.**  
Truhlářská 998  
Mělník 27601  
Tel: 603481442; 603481526  
Fax: 315602034  
E-mail: info@dzmelnik.cz  
www.dzmelnik.cz

# SITUACE - DIO - ŠIRŠÍ DOPRAVNÍ VZTAHY



Vyobrazení DZ IP22 -



**MÍSTO STAVBY:**

## BOŘANOVICE- MÍSTNÍ KOMUNIKACE ULICE HLAVNÍ

**INVESTOR:** STAVEBNÍ FIRMA NEUMANN s.r.o.  
Jugoslávská 2090, 276 01 Mělník  
IČO - 28177851  
kontakt - Miloslav KRÁL tel. 724 117 422

**NÁZEV STAVBY:**  
VÝSTAVBA NOVÉHO CHODNÍKU PODÉL KOMUNIKACE V ÚSEKU OD ULICE U ZVONIČKY K OZNAČNÍKU KONCE OBCE - DOPLNĚNÍ O ÚPLNOU UZÁVÍRKU KOMUNIKACE PŘI BUDOVNÍ VYVÝŠENÉHO ZPOMALOVAČÍHO PRAHU A POKLÁDCE KABELŮ POD KOMUNIKACÍ

**PROJEKT:** PŘECHODNÉ DOPRAVNÍ ZNAČENÍ - SITUACE

**Datum začátku stavby:** 2024

**Datum ukončení stavby:** 2024

**POLICIE ČR, dopravní inspektorát**  
Komunikační inženýr schválil dne:

**Vlastník komunikace:**  
Schválil dne:

**Datum vyhotovení projektu:** 03 / 2024

**NAVRHOVAL:**  
DOPRAVNÍ ZNAČENÍ MĚLNÍK s.r.o.  
Petr Hodan 603481442  
Libor Petřina 603481526  
info@dzmelnik.cz



**DOPRAVNÍ ZNAČENÍ MĚLNÍK s.r.o.**  
Truhlářská 998  
Mělník 27601  
Tel: 603481442; 603481526  
Fax: 315602034  
E-mail: info@dzmelnik.cz  
www.dzmelnik.cz