


SITUACE

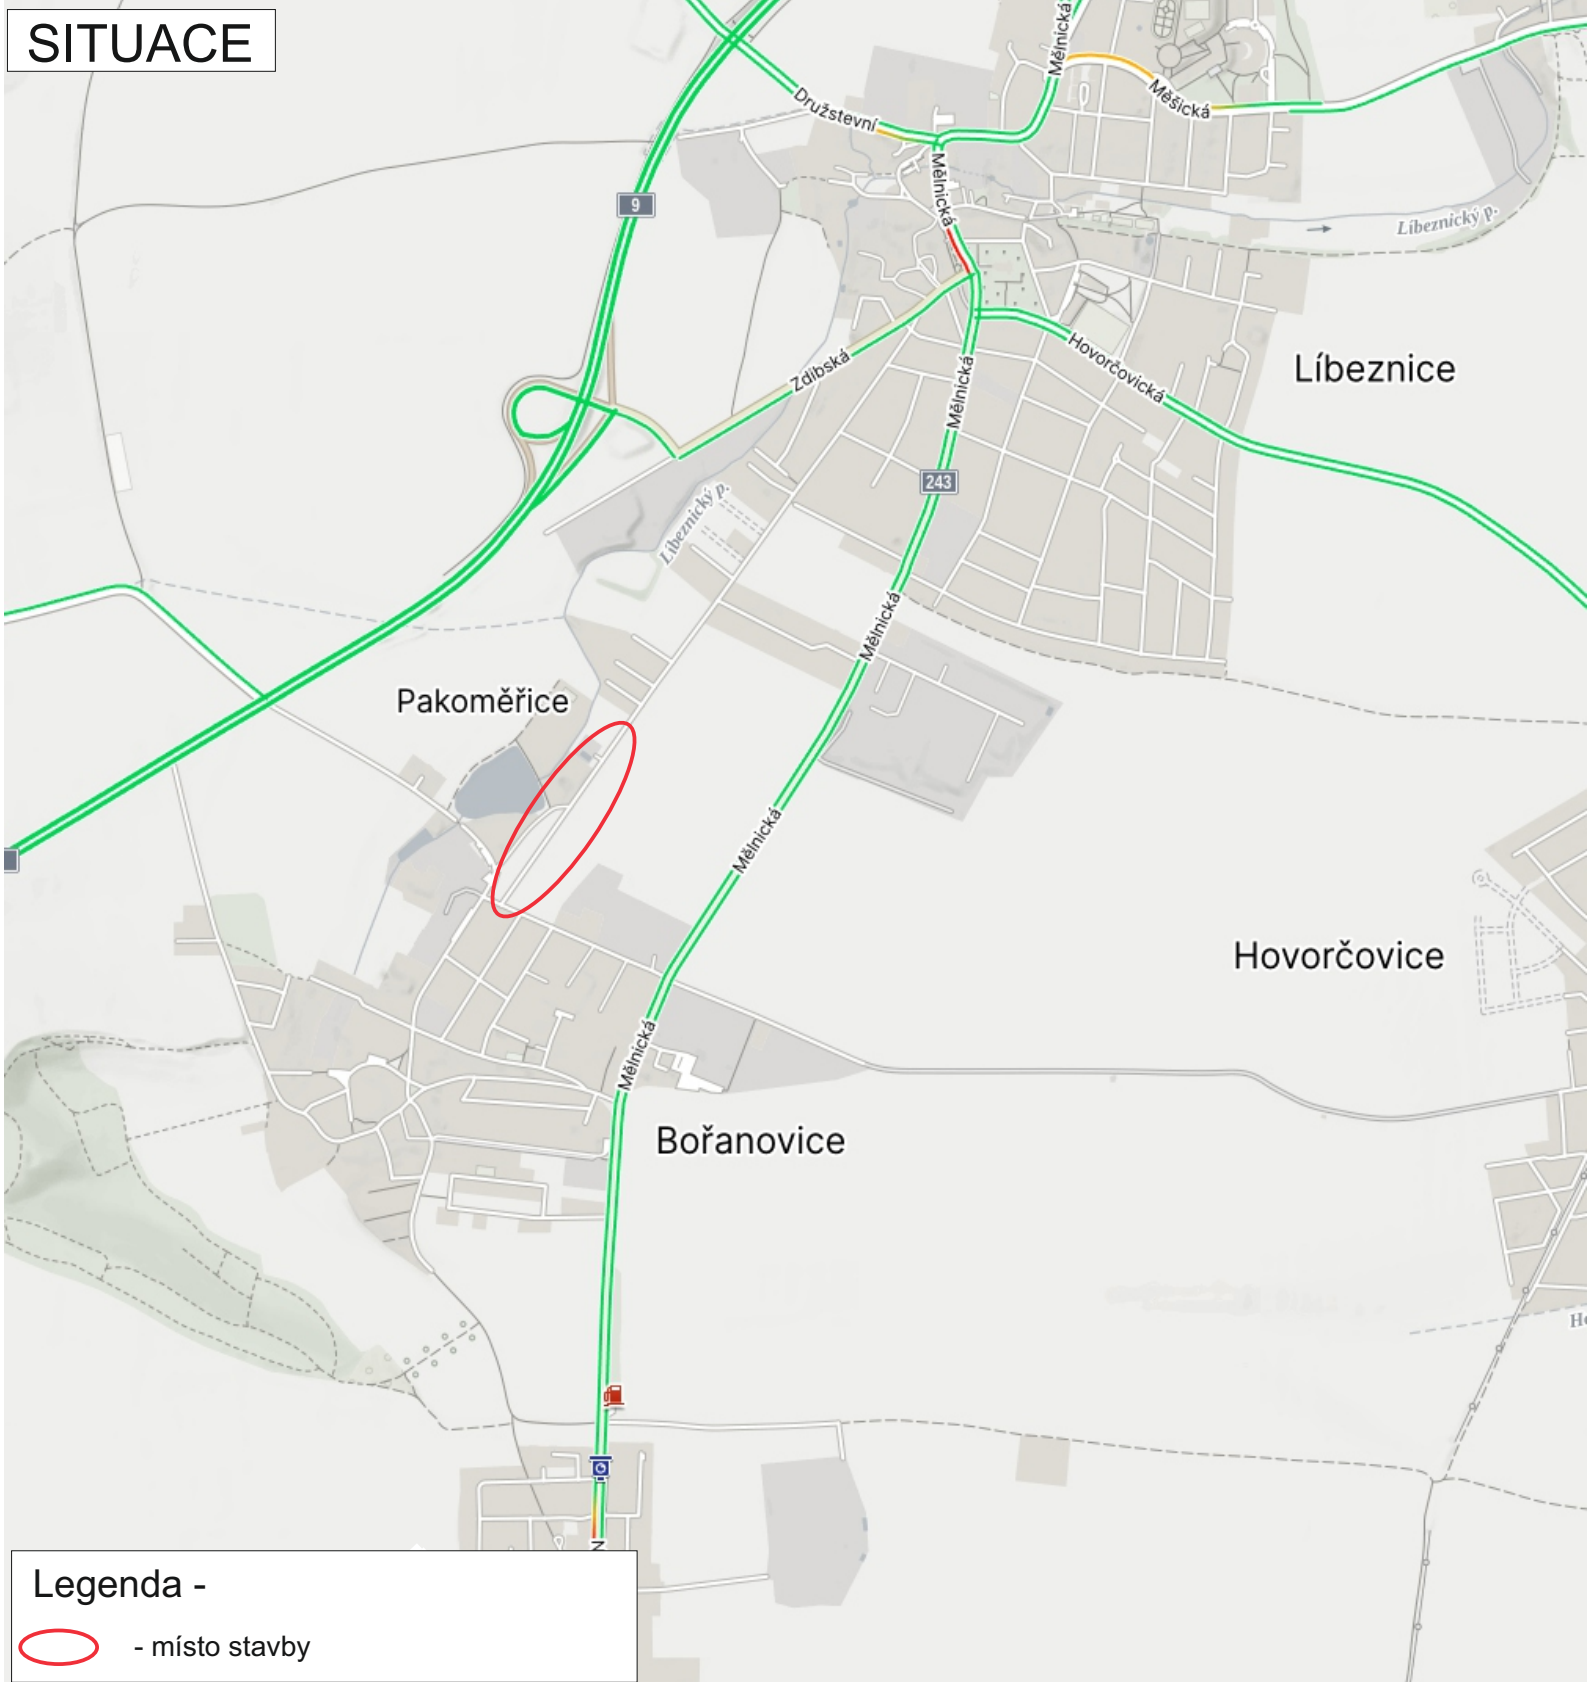

Legenda -

 - místo stavby

MÍSTO STAVBY:

BOŘANOVICE - MÍSTNÍ KOMUNIKACE ULICE V ALEJÍČKÁCH

INVESTOR: STAVEBNÍ FIRMA NEUMANN s.r.o.
Jugoslávská 2090, 276 01 Mělník
IČO - 28177851
kontakt - Miloslav KRÁL tel. 724 117 422

NÁZEV STAVBY:

REKONSTRUKCE KOMUNIKACE

PROJEKT: PŘECHODNÉ DOPRAVNÍ ZNAČENÍ - SITUACE

Datum začátku stavby:

2026

Datum ukončení stavby:

2026

POLICIE ČR, dopravní inspektorát **Vlastník komunikace:**

Komunikační inženýr schválil dne:

Schválil dne:

Datum vyhotovení projektu:

02 / 2026


NAVRHOVAL:

DOPRAVNÍ ZNAČENÍ MĚLNÍK s.r.o.
Petr Hodan 603481442
Libor Petřina 603481526
info@dzmelnik.cz



DOPRAVNÍ ZNAČENÍ MĚLNÍK s.r.o.
Truhlářská 998
Mělník 27601
Tel: 603481442; 603481526
Fax: 315602034
E-mail: info@dzmelnik.cz
www.dzmelnik.cz

SITUACE - DIO

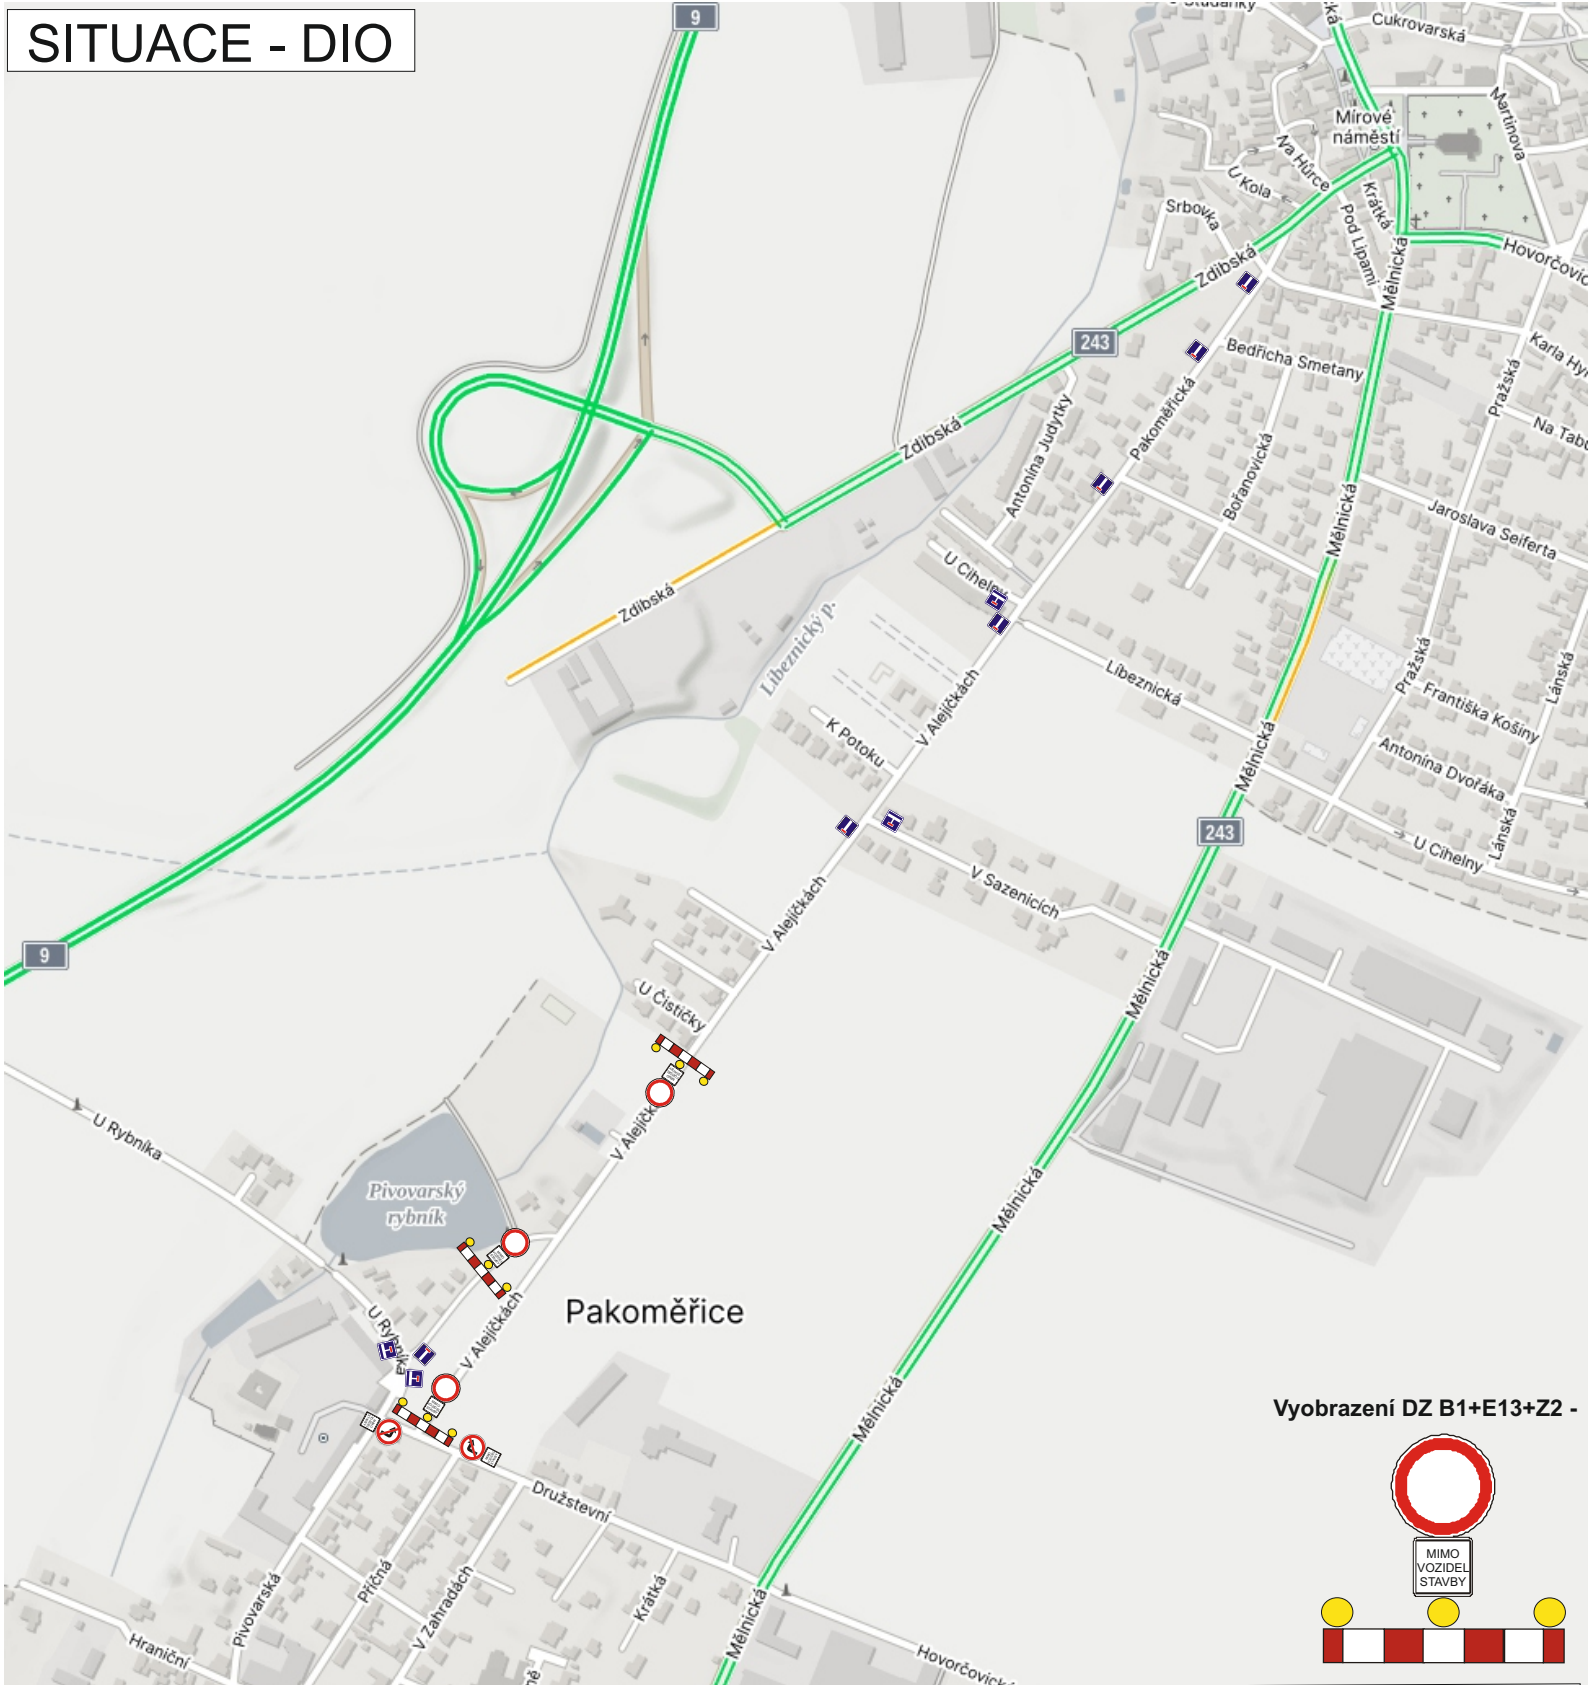

Vyobrazení DZ B1+E13+Z2 -



MÍSTO STAVBY:

BOŘANOVICE - MÍSTNÍ KOMUNIKACE ULICE V ALEJÍČKÁCH

INVESTOR: STAVEBNÍ FIRMA NEUMANN s.r.o.
Jugoslávská 2090, 276 01 Mělník
IČO - 28177851
kontakt - Miloslav KRÁL tel. 724 117 422

NÁZEV STAVBY:
REKONSTRUKCE KOMUNIKACE

PROJEKT: PŘECHODNÉ DOPRAVNÍ ZNAČENÍ - SITUACE

Datum začátku stavby: 2026

Datum ukončení stavby: 2026

POLICIE ČR, dopravní inspektorát Vlastník komunikace:

Datum vyhotovení projektu: 02 / 2026



Komunikační inženýr schválil dne:

Schválil dne:

NAVRHOVAL:
DOPRAVNÍ ZNAČENÍ MĚLNÍK s.r.o.
Petr Hodan 603481442
Libor Petřina 603481526
info@dzmelnik.cz

DOPRAVNÍ ZNAČENÍ MĚLNÍK s.r.o.
Truhlářská 998
Mělník 27601
Tel: 603481442; 603481526
Fax: 315602034
E-mail: info@dzmelnik.cz
www.dzmelnik.cz