


ÚZEMNÍ PLÁN BOŘANOVICE

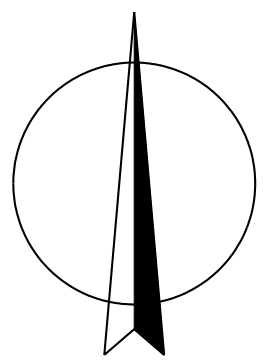

- Zóny prostorového uspořádání zastavěného území a zastavitelných ploch**
- centrální území
 - jižní zóna nadstandardního bydlení
 - vnější zóna bydlení
 - zóna rodinné rekreace
 - komerční zóna

M.: 1:15000

LEGENDA :

- Hranice**
- hranice řešeného území
 - katastrální hranice
 - hranice zastavěného území k 10. 5. 2007

- Plochy s rozdílným způsobem využití**
- | I. | II. | III. | IV. | V. | |
|----|-----|------|-----|----|--|
| | | | | | bydlení kolektivní (BK) |
| | | | | | bydlení vesnické (BV) |
| | | | | | rekreace rodinná (RR) |
| | | | | | občanské vybavení (OV) |
| | | | | | občanské vybavení - sport (OS) |
| | | | | | veřejná prostranství (VP) |
| | | | | | veřejná prostranství - zeleň (VZ) |
| | | | | | smíšené obytné území (SO) |
| | | | | | dopravní infrastruktura - pozemní komunikace (DK) |
| | | | | | dopravní infrastruktura - dopravní vybavenost (DV) |
| | | | | | technická infrastruktura (TI) |
| | | | | | výroba a skladování (VS) |
| | | | | | smíšená výroba (SV) |
| | | | | | vodní a vodohospodářské plochy (VH) |
| | | | | | zemědělské plochy - orná půda (ZO) |
| | | | | | zemědělské plochy - zahrady a sady (ZZ) |
| | | | | | přírodní plochy (PP) |
| | | | | | smíšené nezastavěné plochy (SN) |

- Plochy dle významu:
- I. Stabilizované plochy
 - II. Zastavitelné plochy
 - III. Plochy přestavby
 - IV. Plochy v krajíně s navrženou změnou využití
 - V. Územní rezerva

- Veřejná infrastruktura**
- | stav | návrh | |
|------|-------|---|
| | | občanské vybavení |
| | | ochranná pásma dopravní infrastruktury |
| | | pátevní rozvod vodovodu |
| | | pátevní rozvod kanalizace |
| | | pátevní rozvod plynovodu STL |
| | | navržené trafostanice s přírodním vedením VN a ochranným pásmem |
| | | trasa vedení VVN 400 kV s ochranným pásmem - územní rezerva |

Veřejnou infrastrukturou jsou dále plochy pod označím VP, VZ, DK, DV, TI.


- Ochrana historických a architektonických hodnot**
- | stav | návrh | |
|------|-------|---------------------------|
| | | hodnotné budovy a objekty |
| | | zvonice, památník, křížky |

- Ochrana přírodních hodnot**
- | stav | návrh | |
|------|-------|--|
| | | regionální biokoridor (RBK) |
| | | lokální biocentrum (LBC) |
| | | lokální biokoridor (LBK) |
| | | významná zeleň linií a plošná - navržená k ochraně |

Pozn.: Veřejně prospěšné stavby a veřejně prospěšná opatření jsou reprezentována návrhovými plochami VP, VZ, DK, DV, TI, PP, SN a návrhovými liniemi prvky veřejné infrastruktury.

HLAVNÍ VÝKRES

M.: 1:5000

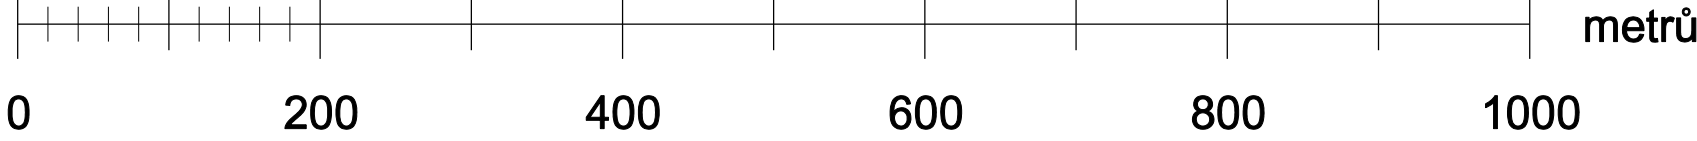

KADLEC K.K. NUSLE, spol. s r.o. Chaberská 3, 182 00 Praha 8 Tel./fax: 284 680 740, 284 680 750 e-mail: posta@kadlecki.cz www.kadlecki.cz			
Projektant: Ing. arch. Daniela Binderová	Oborný projektant: Kateřina Benáková	Operátor: Katerina Benáková	
Potvrzení: Městský úřad Brandýs nad Labem - Stará Boleslav	Schvázel opatření: Zastupitelstvo obce Bořanovice	Číslo seny: 324/2007	
Akce: ÚZEMNÍ PLÁN BOŘANOVICE		Datum: 3. 2009	Výkres A.: A2.
Měřítko: Hlavní výkres		Měřítko: 1 : 5000	Kopie C.: Kopie C.