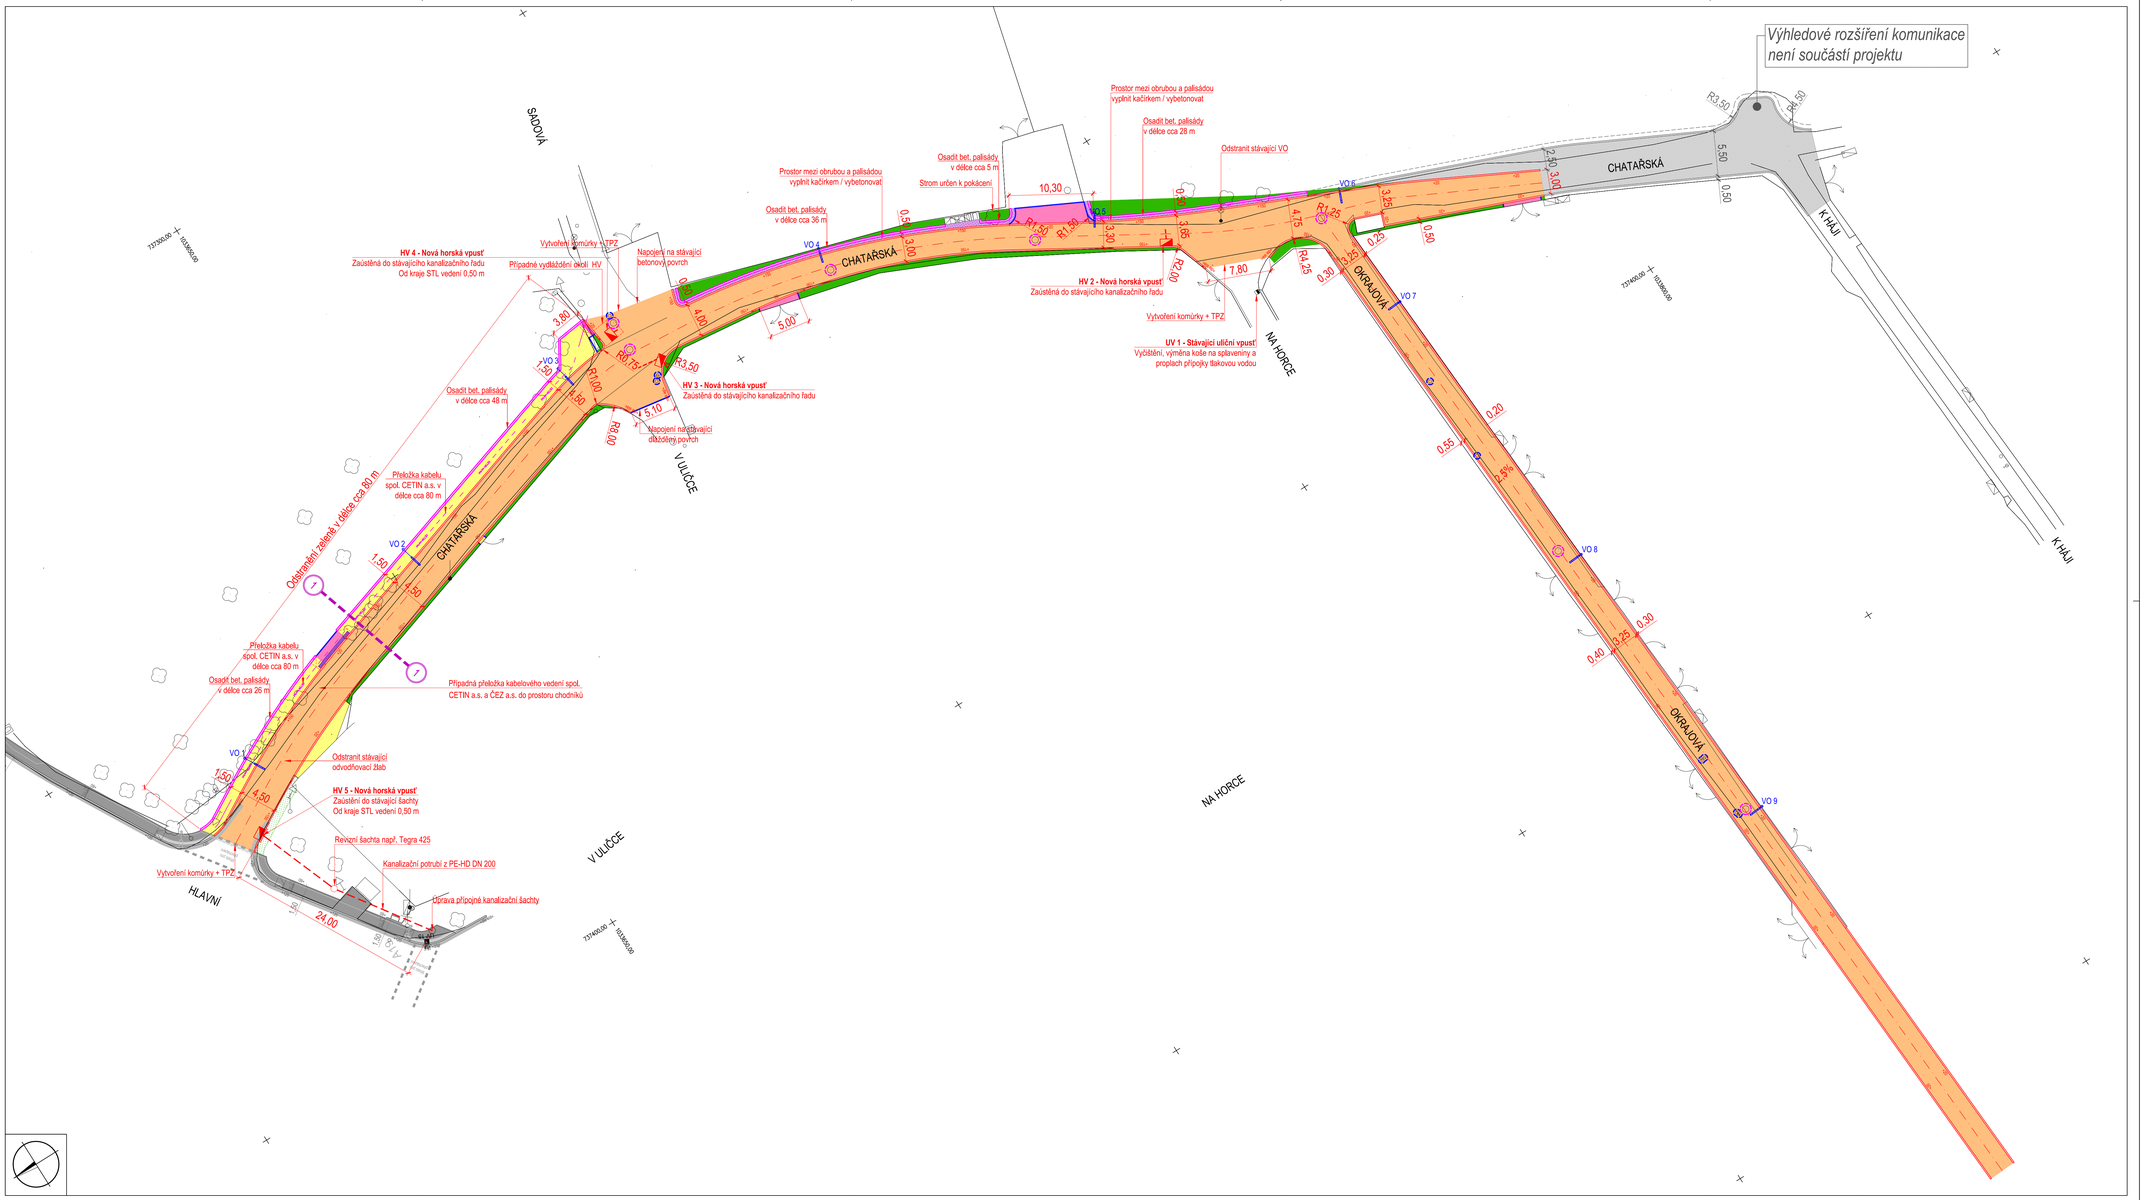

Situace odpovídá podkladu katastrální mapy

hranice parcel

3.19/5 parcelní číslo, k.ú. Bořanovice

Souřadnicový systém: JTSK

Výškový systém: Bpv

Vozovka asfalt (TDZ VI, D1-N-6-PIB, celkem min. 360 mm):
ACO 11+ 50/70 40 mm, spoj. postřik z kationaktivní asf. emulze 0,3 kg/m², ACP 16+ 50/70 50 mm, inf. postřik modif. asf emulzí 1,0 kg/m², SC C8/10 120 mm**, Šžb min. 150 mm (na pláni Edef,2=min.30 MPa)

Chodník dlažba (TDZ CH, D2-0-1-PIB modifikovaná, celkem min. 250 mm):
BD šedá 60 mm, lože z DDK 40 mm, Šžb min 150 mm (na pláni Edef,2=min.30 MPa)

Vjezdy dlažba (TDZ CH, D1-0-1-PIB modifikovaná, celkem min. 360 mm):
BD červená 80 mm, lože z DDK 40 mm, SC C8/10 120 mm, Šžb fr. 0/32min 150 mm (na pláni Edef,2=min.30 MPa)

Vegetační úpravy
rozprostření ornice v tl. 150 mm a ohumusování se zalitím

Povrch z betonové dlažby (slepecká pás):
slepecká dlažba z hmatné kontrastní betonové dlažby do lože z betonu (ve výstupech zesílení)

* Hodnota udává množství zbytkového pojiva
** Na vrstvě SC musí být provedena opatření proti vývoji reflexních trhlin do asfaltových vrstev (dle TP 170)

Betonový obrubník (150/250) do lože z betonu C16/20nX1 s boční opěrou

Betonový obrubník (80/250) do lože z betonu C16/20nX1 s boční opěrou

Betonové palisády, do lože z betonu C16/20nX1 s boční opěrou
(zabetonovat min. do 1/3 výšky palisády !!!)

Nově navržená horská vpusť

Vzorový příčný řez č.1

Výšková rektifikace povrchových znaků

+20/150 Převýšení obrubníku oproti vozovce/chodníku v mm

Poznámka 1:
Jednotlivé asfaltové konstrukční vrstvy je nutné napojovat na stávající vozovku stupňovitě tak, aby nevznikala průběžná spára. V místech styku nové a původní asfaltové úpravy povrchu se spára prořízne, očistí a vyplní trvale pružnou asfaltovou modifikovanou zálivkou (TPZ). To samé bude provedeno i u všech pracovních spojů!

Poznámka 2:
Navržené stavební úpravy navazují výškově a polohově na stávající plochy a linie.

Poznámka 3:
Narušené travnaté plochy se ohumusují v tl. 150 mm a osejí travním semenem se zalitím

Poznámka 4:
U UV dotčených stavbou dojde k vyčištění tělesa, výměny koše na splaveniny a propláchnutí přípojky tlakovou vodou

Poznámka 5:
Povrchové armatury sítí (soupátka, hydranty, poklopy, mříže) se výškově upraví do úrovně nově navržených povrchů. V případě nevyhovujícího stavu stávajících poklopů, mříží a krycích hrnců, budou dodány nové.

Investor: Obec Bořanovice	Objednatel: Obec Bořanovice
Hlavní projektant: Sinpps s.r.o. Divoká bitevní projektová a poradenská služba. Dvorecká 387/2, 147 00 Praha 4. tel.: 241-400-800 ● www.sinpps.cz	Projektant stavebního objektu:
Hlavní inženýr projektu: Ing. Vladimír Ouřada	Zodpovědný projektant: Ing. Pavel Jeřábek
Projektant:	Vypracoval: Ing. Vladimír Ouřada
	Kontroloval: Ing. Jan Božovský
Akce: **Rekonstrukce ulice Chatařská v úseku Hlavní - Okrajová Bořanovice, Středočeský kraj**	Číslo zakázky: 61-2016
	Datum: 12/2016
	Stupeň dokumentace: DUR/DSP
Název přílohy: **Situace stavby**	Měřítko: 1:250
	Počet A4: 12
	Číslo přílohy: C.1.1

TENTO NÁVRH JE DUŠEVNÍM VLASTNICTVÍM AUTORA A JE CHRÁNĚN VE SMYSLU "AUTORSKÉHO ZÁKONA" (č.121/2000 Sb.)