



VZOROVÉ ŘEZY ULOŽENÍ KABELŮ VO:


ŘEZ CHODNÍK, (TRÁVNÍK)

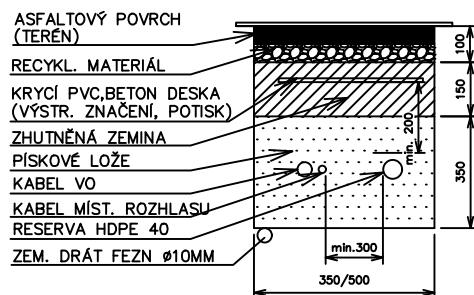

ŘEZ VOZOVKOU PŘEKOP

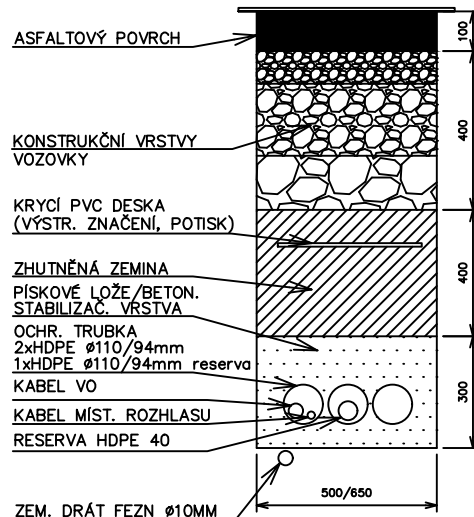


ŘEZ VOZOVKOU PROTLAK

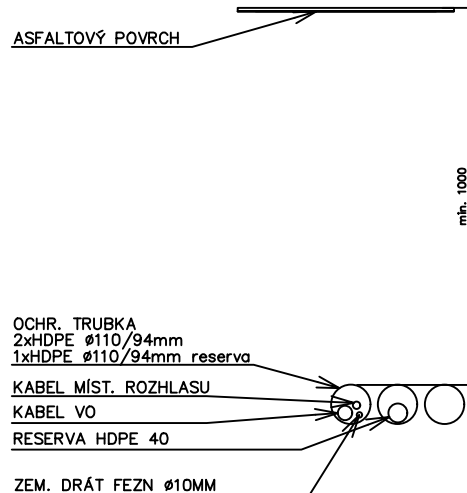


ŘEZY ULOŽENÍ STOŽÁRŮ VO:

POUZDRO STOŽÁRU K-6 (400x400x900mm)

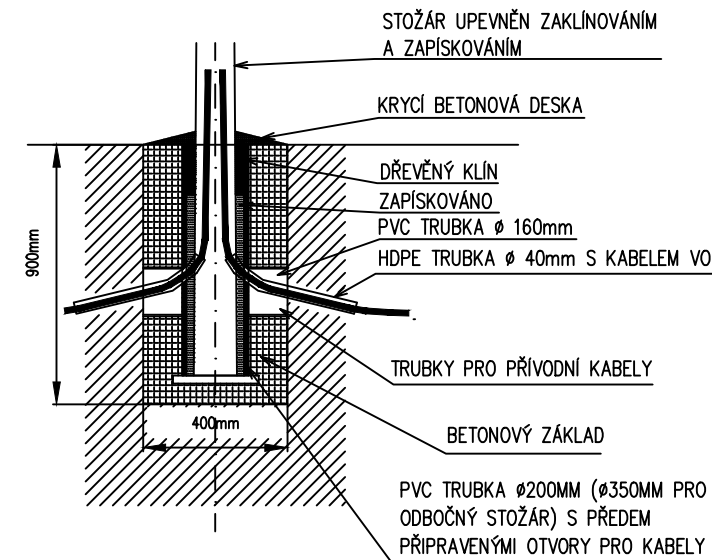


VZOROVÉ ŘEZY ULOŽENÍ KABELŮ VO PŘI KŘÍŽENÍ S OSTATNÍMI SÍTĚMI:


ŘEZ KŘÍŽENÍ KABELU VO A SDĚLOVACÍHO KABELU V TERÉNU

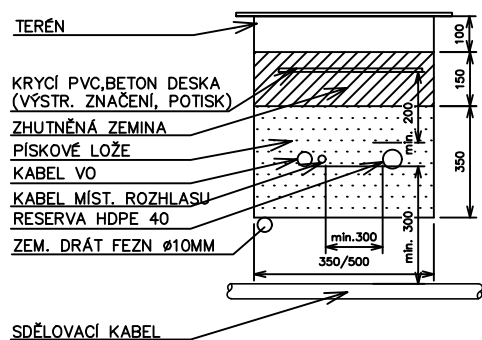


ŘEZ KŘÍŽENÍ KABELU VO A VODOVODNÍHO ŘADU V TERÉNU

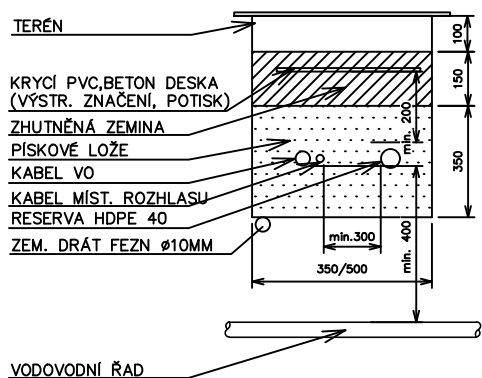

ŘEZ KŘÍŽENÍ KABELU VO A VODOVODNÍHO ŘADU VE VOZOVCE

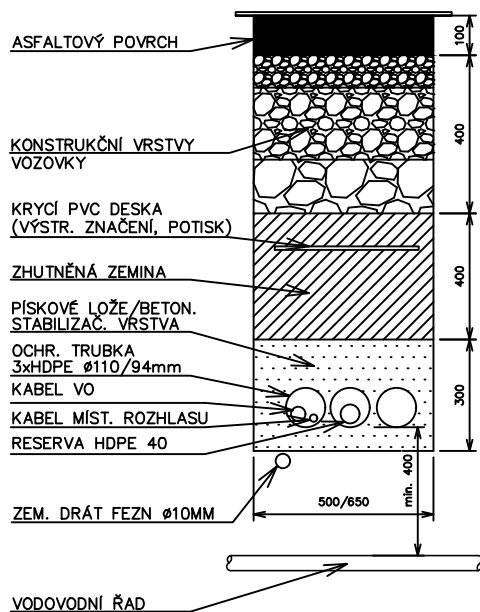

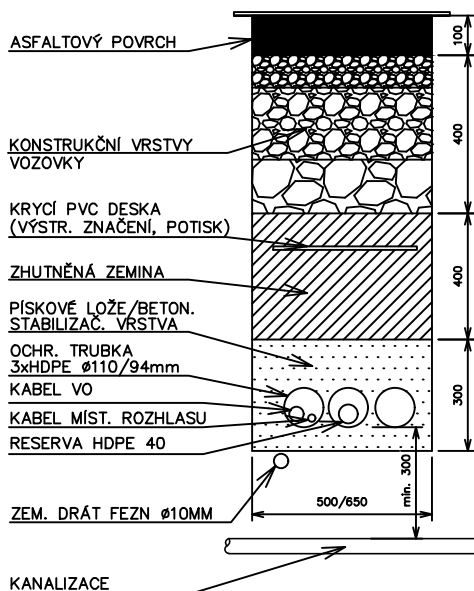

ŘEZ KŘÍŽENÍ KABELU VO A KANALIZACE VE VOZOVCE







VÝŠKOVÝ SYSTÉM Bpv SOUŘADNICOVÝ SYSTÉM S-JTSK

Číslo změny:	Obsah změny:	Datum změny:
01	-	-
02	-	-
03	-	-

Investor: 	OBEC BOŘANOVICE Ke Kampeličce 67,250 65 Líbeznice tel: +420 283 980 011 e-mail: ou@boranovice.cz datová schránka: ykpa7y9	Objednatel: 	OBEC BOŘANOVICE Ke Kampeličce 67,250 65 Líbeznice tel: +420 283 980 011 e-mail: ou@boranovice.cz datová schránka: ykpa7y9
---	--	---	--

Zpracovatel částí: 		ALMAPRO, s.r.o. Jiřího Šotky 560 271 01 Nové Strašecí IČ: 24150134	
--	--	---	--

Vedoucí střediska: Ing. Zdeněk Pliška 	Odpovědný projektant SO, IO, PS: Ing. Martin Kučera 	Vypracoval: Vladimír Topič 	Kontroloval: Ing. Zdeněk Pliška 
---	---	--	---

Akce: BOŘANOVICE - NOVÉ VEŘEJNÉ OSVĚTLENÍ V ULICI V ALEJÍČKÁCH Stavební objekt: Veřejné osvětlení Příloha: VZOROVÉ ŘEZY	Číslo smlouvy: _____
	Projektový stupeň: DSP+PDPS
	Datum: 01 / 2017
	Číslo části: -
Měřítko: 1:20	Počet formátů: 2xA4
Číslo přílohy: D.2	