


Územní studie Bořanovice - BV27

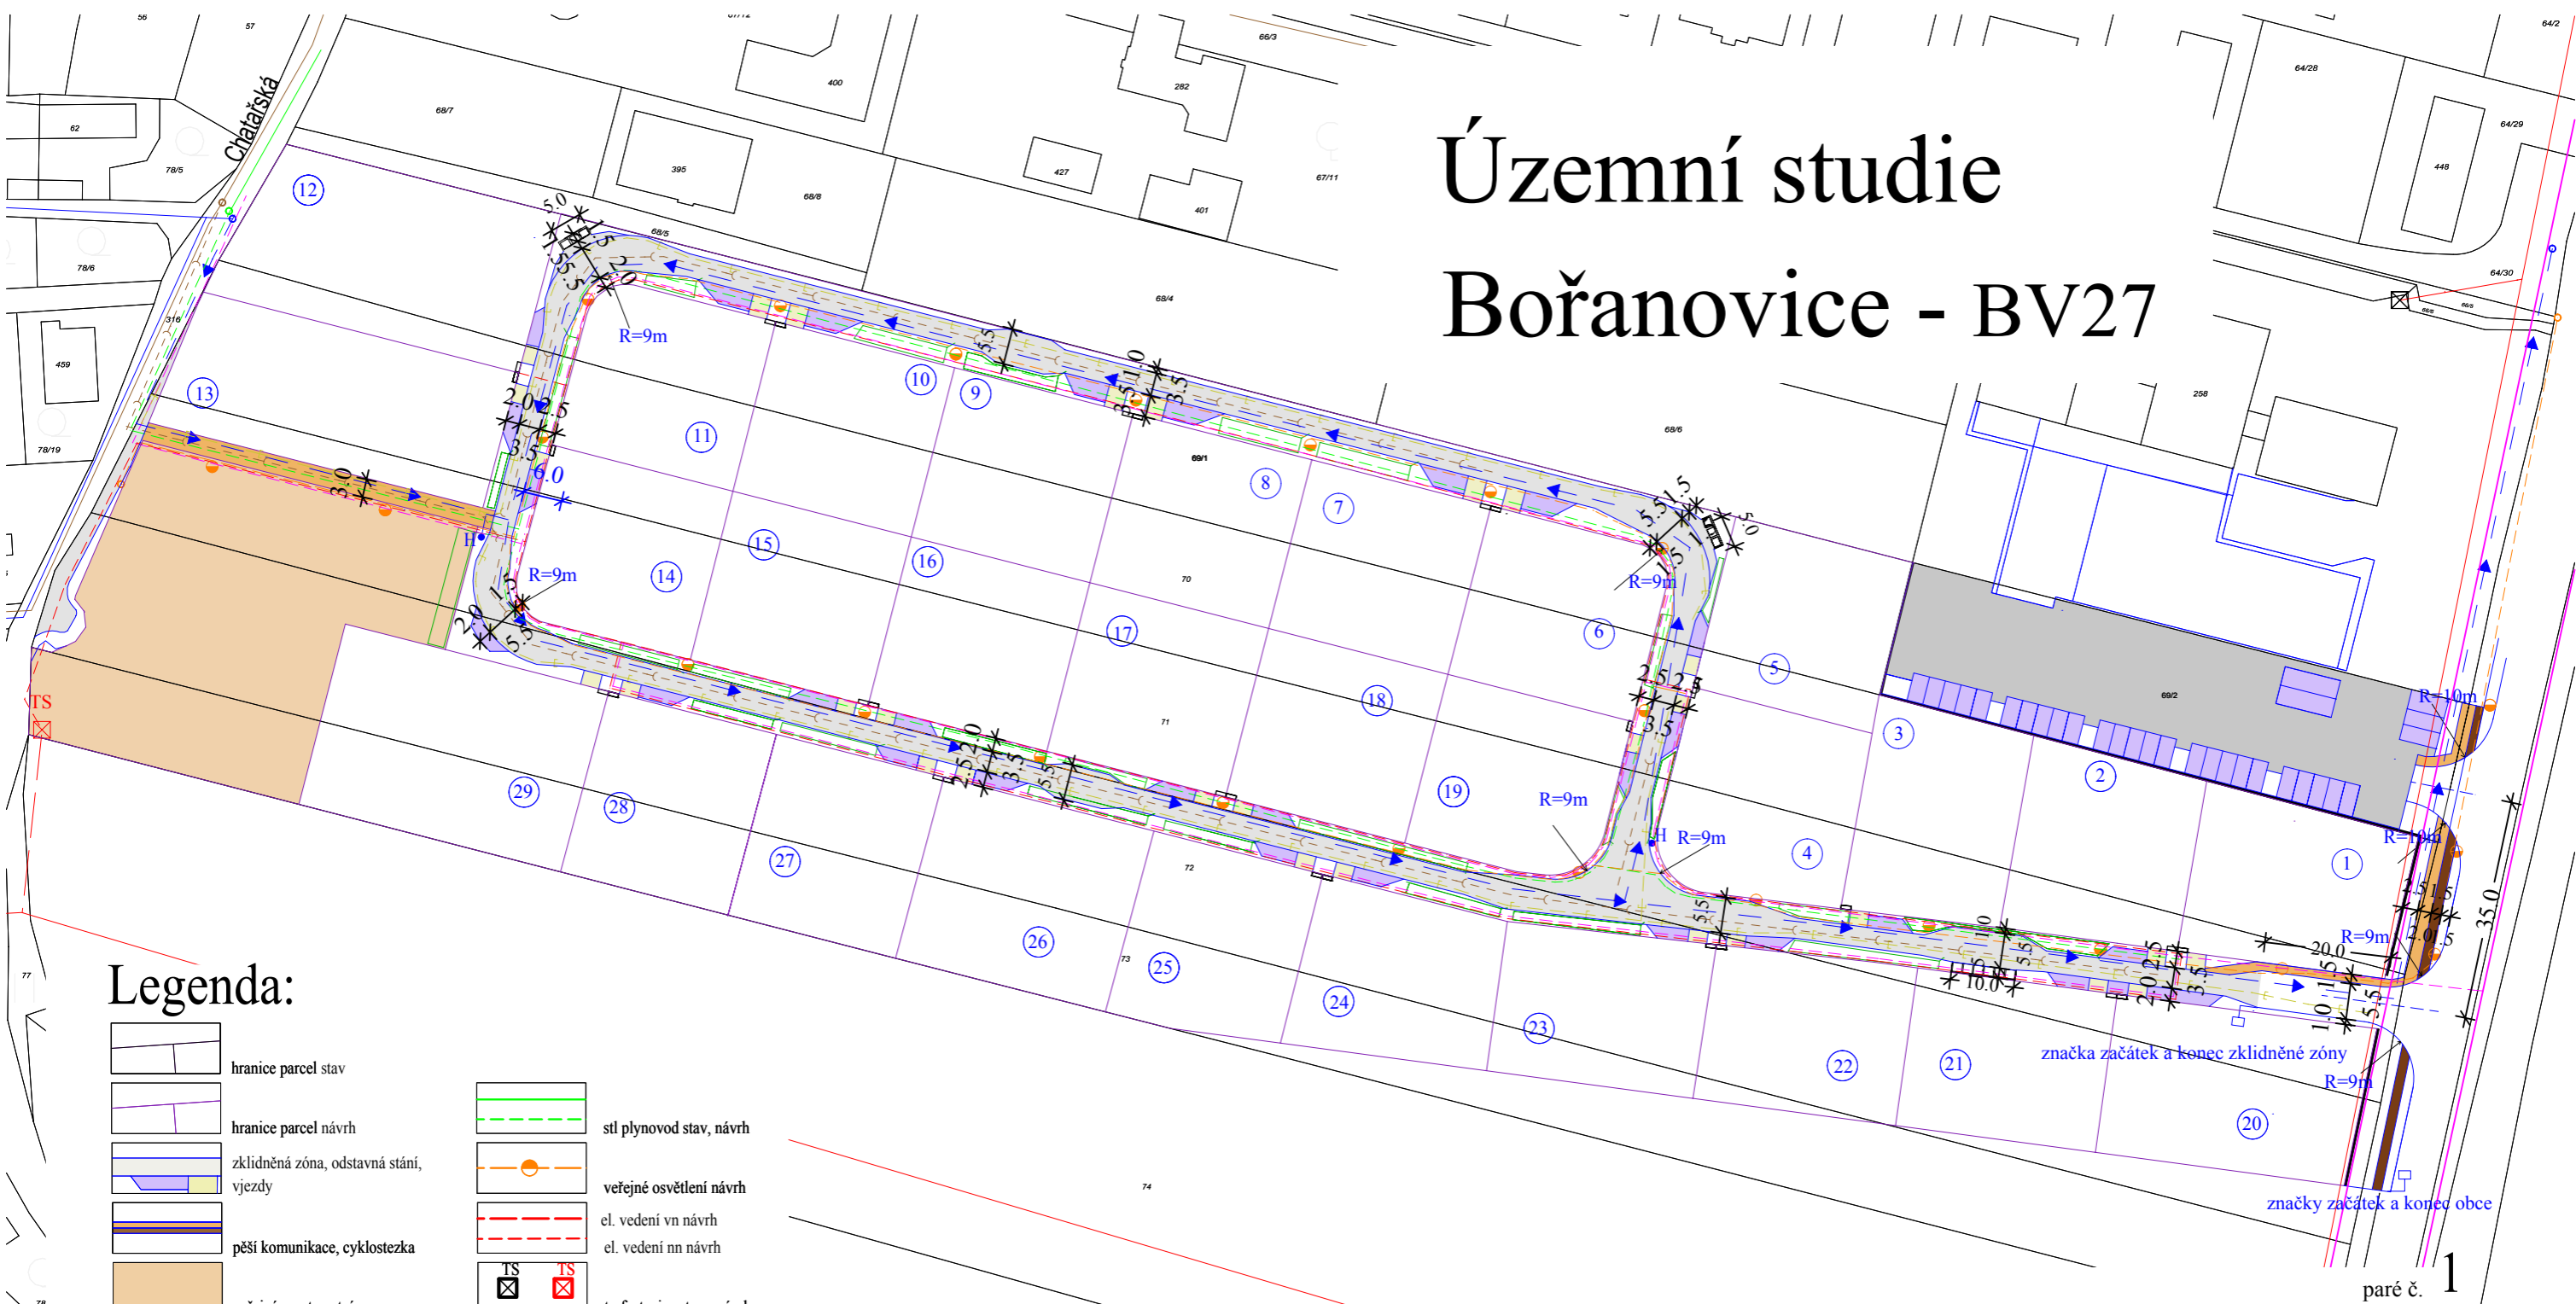

Legenda:

	hranice parcel stav		stl plynovod stav, návrh
	hranice parcel návrh		veřejné osvětlení návrh
	zklidněná zóna, odstavná stání, vjezdy		el. vedení vn návrh el. vedení nn návrh
	pěší komunikace, cyklostezka		trafostanice stav - návrh
	veřejná prostranství		napojovací body sítě
	čísla a rozlohy pozemků		ochranná zeď
	vodovod stav, návrh		plocha pro kontejnery
	hydrant návrh		spojový kabel stav datový kabel návrh
	kanalizace splašková stav, návrh		pilířky
	vsaky		

Územní studie **Bořanovice - BV27**
 projektant: Ing.arch.Ivan Štros IČO: 1240 3725
 specializace:
Veřejná infrastruktura měřítko: 1 : 1 000
 datum: červenec 2020
 objednatel: Obec Bořanovice
 pořizovatel: ObU Bořanovice smluvně číslo výkresu: **2**
 zastoupený Bc.Jaromírem Trtíkem

paré č. 1