



Řez č.1

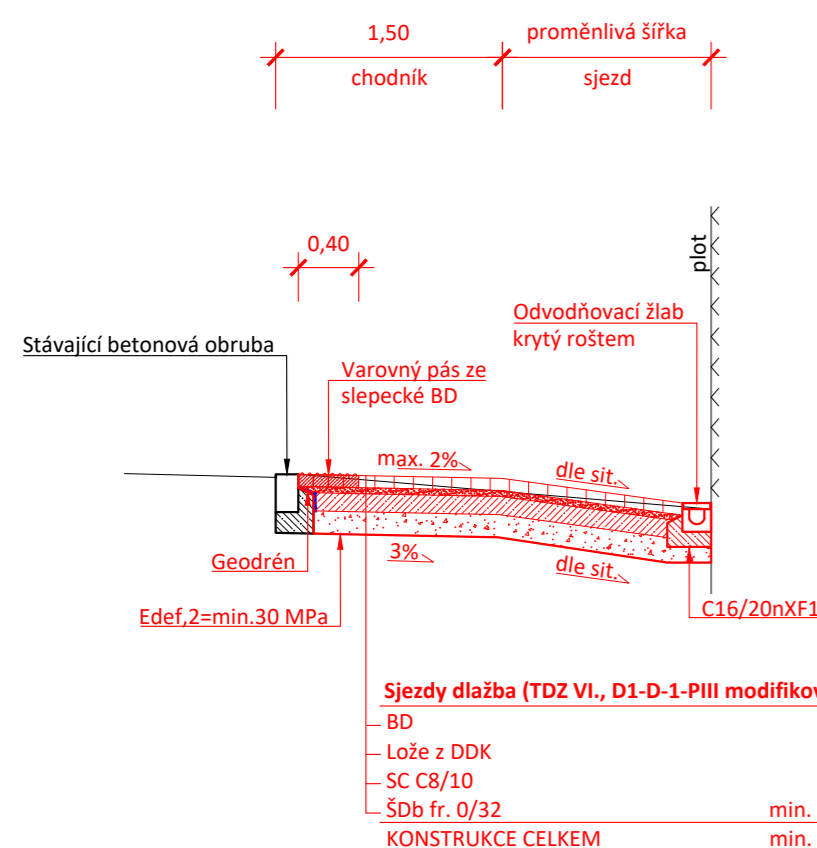

Řez č.2

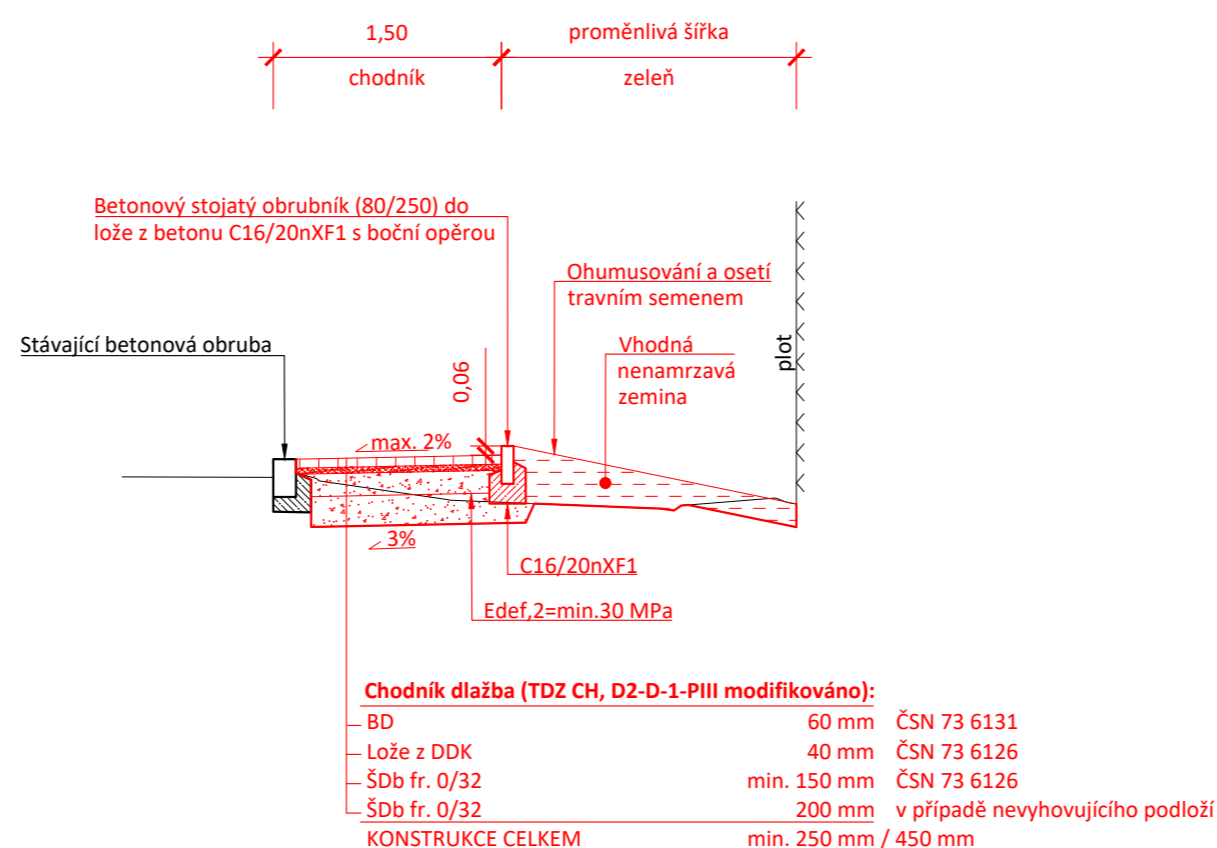

Poznámky

Maximální příčný sklon nově navržených povrchů chodníku bude maximálně 2% a v rampové části 12,5 %

V případě, že nebude na pláni navržené konstrukce vozovky dosaženo předepsaného modulu přetvárnosti Edef,2 dojde k sanaci podloží v tl. 0,20 m v aktivní zóně

Investor: Obec Bořanovice		Objednatel: Obec Bořanovice	
Hlavní projektant: Sinpps s.r.o. Stavebně inženýrské, projektové a poradenské služby Dobrušská 1805/5, 147 00 Praha 4 • www.sinpps.cz IČO: 62584332 DIČ: CZ62584332 zapsána v OR Praha oddíl C, vložka 33665		Projektant stavebního objektu:	
Hlavní inženýr projektu: Ing. Pavel Jeřábek	Zodpovědný projektant: Ing. Pavel Jeřábek	Datum:	Podpis:
Projektant: Ing. Vladimír Ouřada	Vypracoval: Ing. Vladimír Ouřada	Kontroloval: Ing. Jan Božovský	
Akce: Chodník při ulici Družstevní Bořanovice		Číslo zakázky: 28-2019	Číslo kopie:
Objekt:		Datum: 01/2021	
Název přílohy: Vzorové příčné řezy SO 101 - Chodník		Stupeň dokumentace: DÚR+DSP	
		Měřítko: 1:50	Číslo přílohy: D.1.3
		Počet A4: 3	

TENTO NÁVRH JE DUŠEVNÍM VLASTNICTVÍM AUTORA A JE CHRÁNĚN VE SMYSLU "AUTORSKÉHO ZÁKONA" (č.121/2000 Sb.)