


# Rozsah: km 0,00000 - km 0,39566

Podélný profil při patě obruby

Kraj: Středočeský kraj  
Katastrální území: Bořanovice (608076)

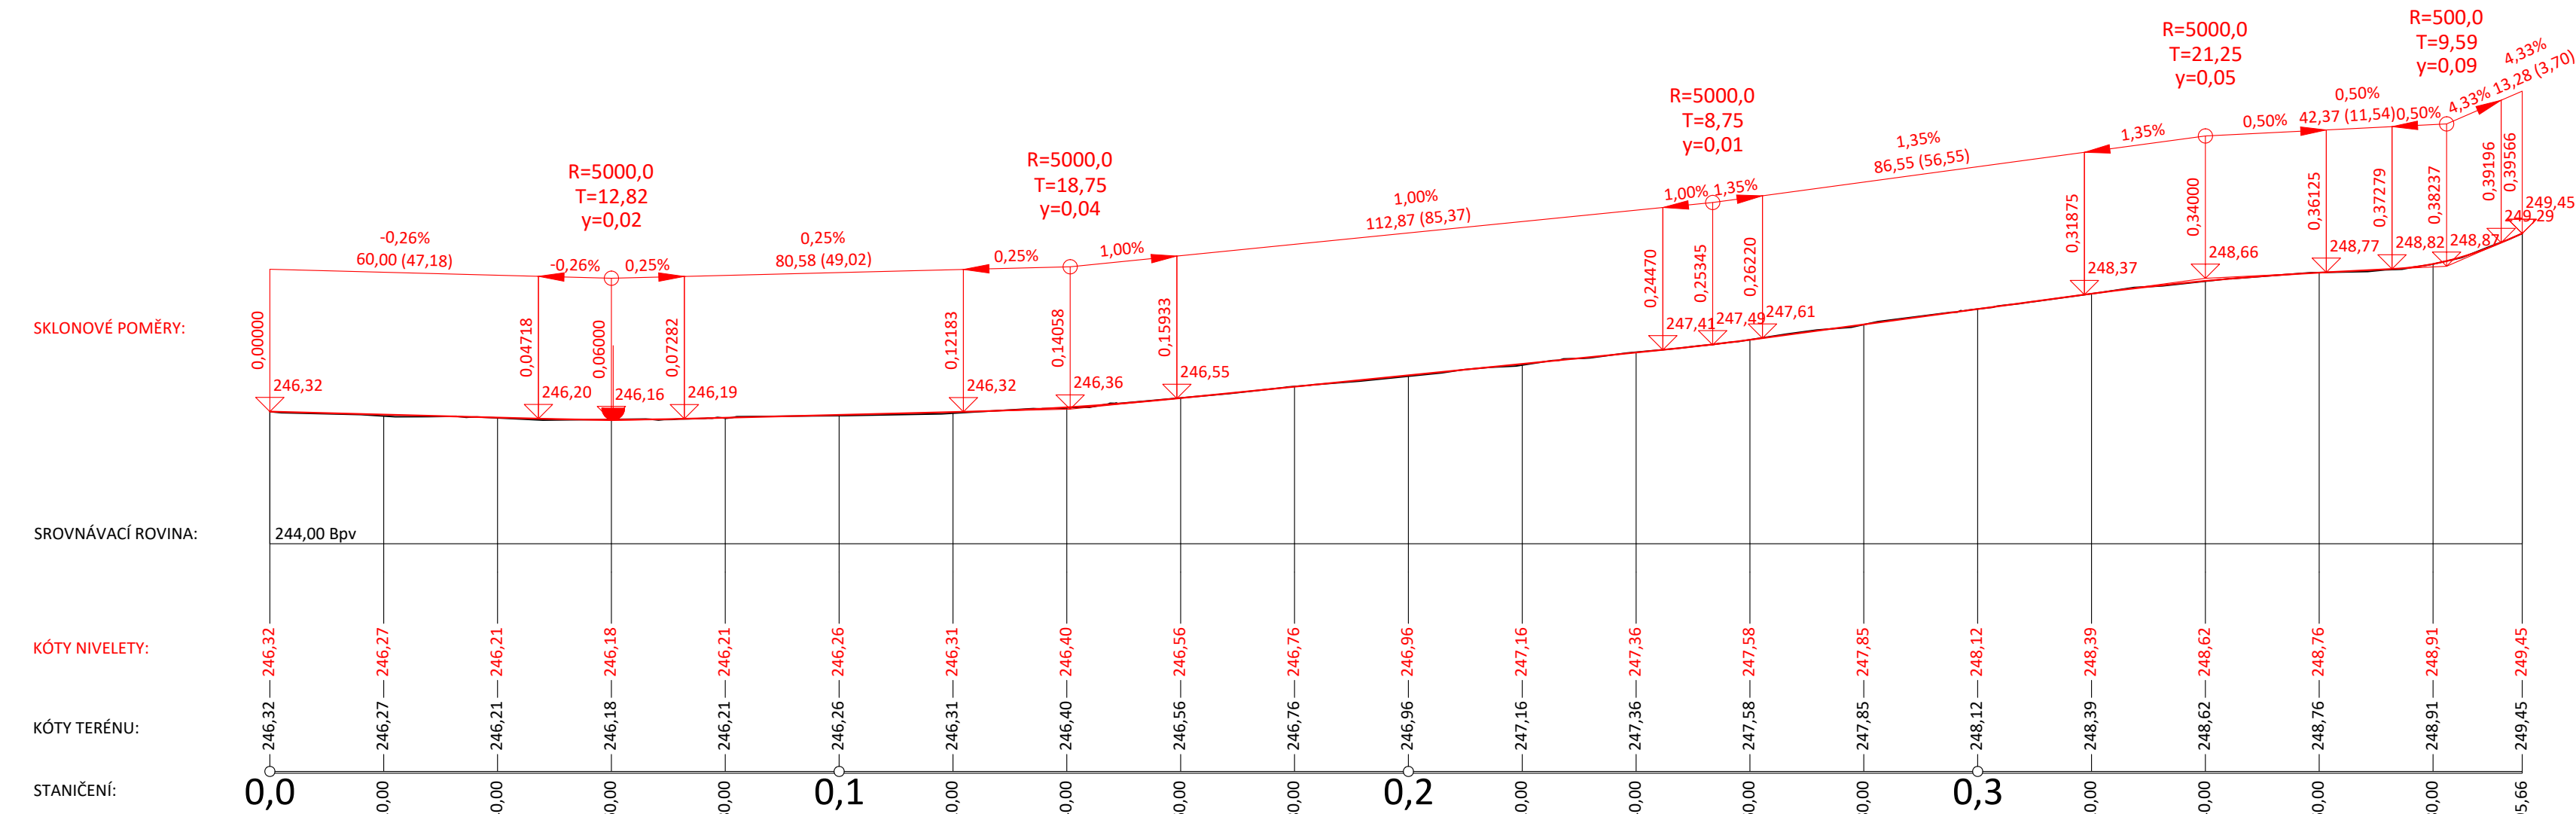

Výškový systém: Bpv  
Souřadnicový systém: JTSK

Investor: <b>Obec Bořanovice</b>	Objednatel: <b>Obec Bořanovice</b>		
Hlavní projektant: <b>Sinpps s.r.o.</b> Stavebně inženýrské, projektové a poradenské služby Dobrušská 1805/5, 147 00 Praha 4 • www.sinpps.cz IČO: 62584332 DIČ: CZ62584332 zapsána v OR Praha oddíl C, vložka 33665	Projektant stavebního objektu:		
Hlavní inženýr projektu: <b>Ing. Pavel Jeřábek</b>	Zodpovědný projektant: <b>Ing. Pavel Jeřábek</b>	Datum:	Podpis:
Projektant: <b>Ing. Vladimír Ouřada</b>	Vypracoval: <b>Ing. Vladimír Ouřada</b>	Kontroloval: <b>Ing. Jan Božovský</b>	
Akce: <b>Chodník při ulici Družstevní Bořanovice</b>	Číslo zakázky: <b>28-2019</b>	Číslo kopie:	
Objekt:	Datum: <b>01/2021</b>	Stupeň dokumentace: <b>DÚR+DSP</b>	
Název přílohy: <b>Podélný profil SO 101 - Chodník</b>	Měřítko: <b>1:1000/100</b>	Číslo přílohy: <b>D.1.4</b>	
	Počet A4: <b>4</b>		

TENTO NÁVRH JE DUŠEVNÍM VLASTNICTVÍM AUTORA A JE CHRÁNĚN VE SMYSLU "AUTORSKÉHO ZÁKONA" (č.121/2000 Sb.)