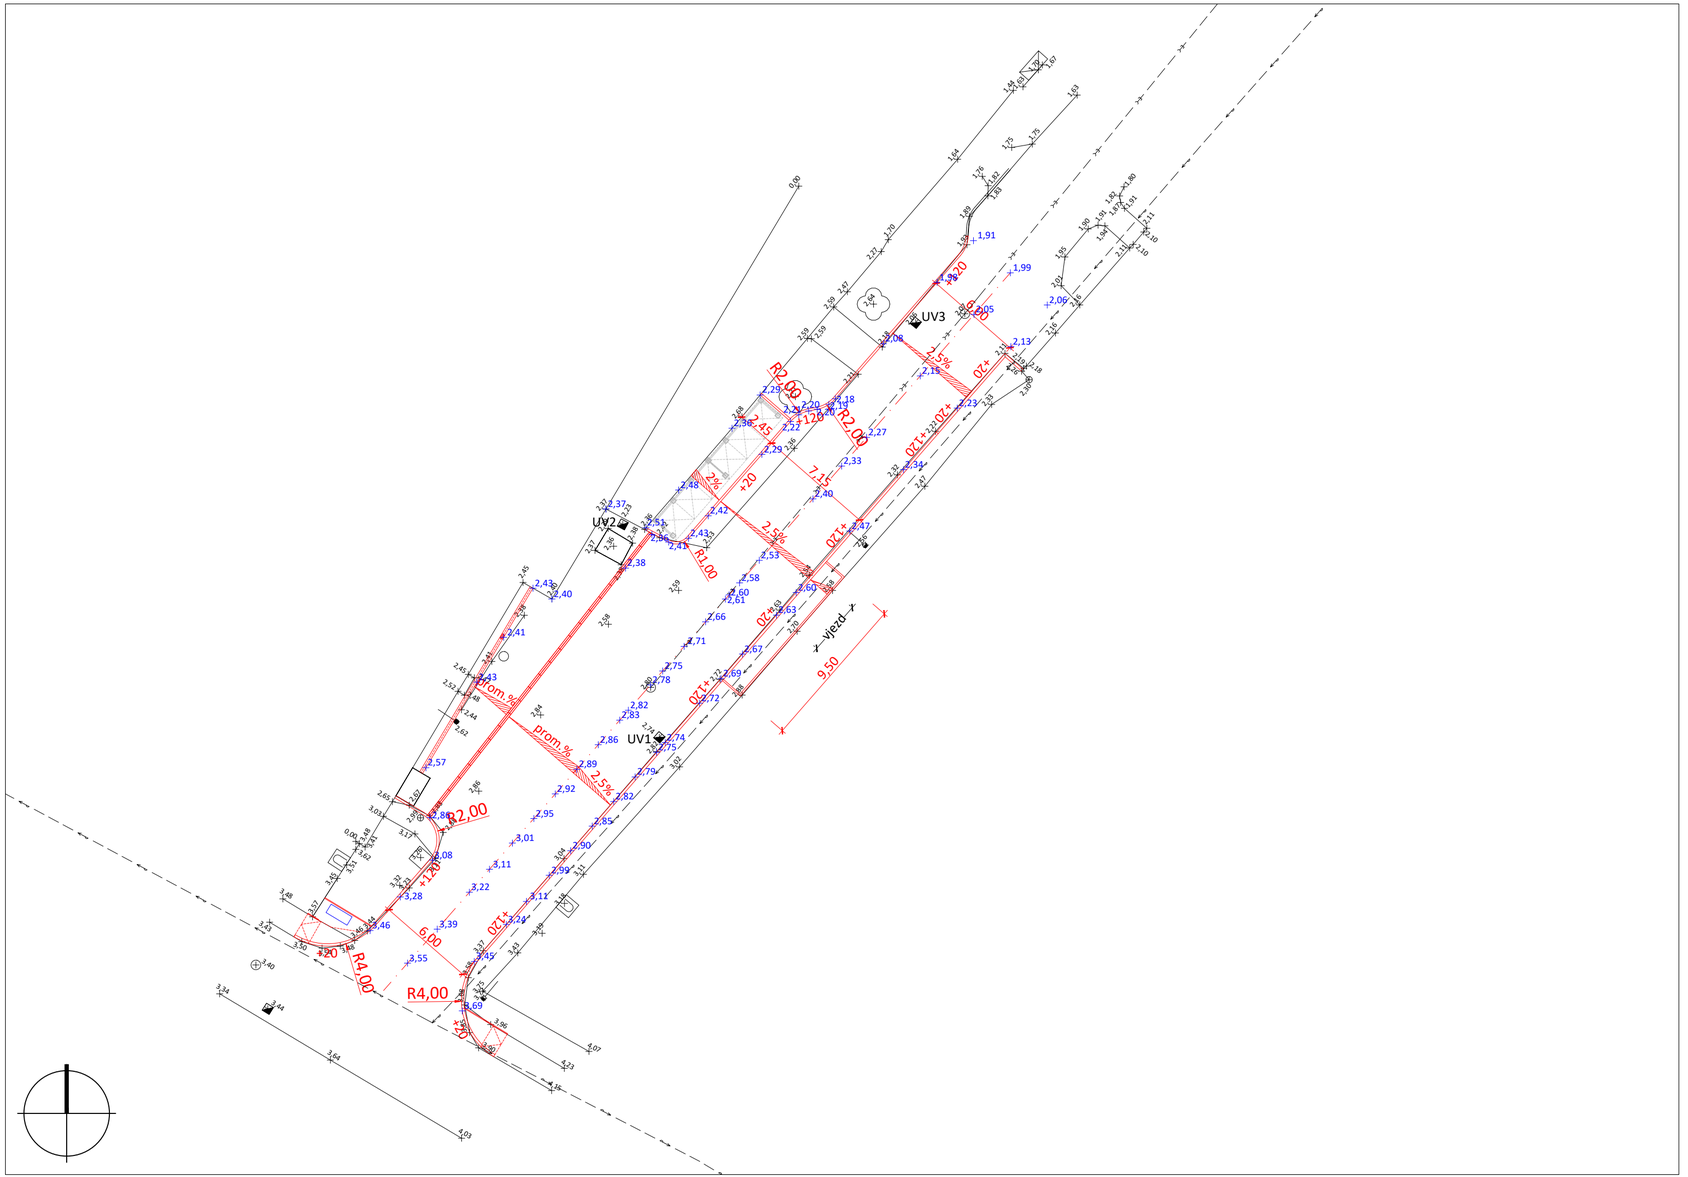

Výškový systém: Bpv
Souřadnicový systém: JTSK

Objednatel: Obec Bořanovice		
Hlavní projektant: **Sinpps s.r.o.** Stavebně inženýrské, projektové a poradenské služby Dobrušská 1805/5, 147 00 Praha 4 • www.sinpps.cz IČO: 62584332 DIČ: CZ62584332 zapsána v OR Praha oddíl C, vložka 33665	Hlavní inženýr projektu: Ing. Pavel Jeřábek Kontroloval: Ing. Jan Božovský	Zodpovědný projektant: Ing. Vladimír Ouřada Vypracoval: Ing. Vladimír Ouřada
Akce: **Stanoviště pro kontejnery ul. Příčná, Bořanovice** Část/objekt: SO 100 Komunikace	Číslo zakázky: 13-2021 Datum: 04/2021 Stupeň: PDPS	Číslo kopie:
Název přílohy: Vytyčovací výkres	Měřítko: 1:250 Počet A4: 3	Číslo přílohy: D.2

TENTO NÁVRH JE DUŠEVNÍM VLASTNICTVÍM AUTORA A JE CHRÁNĚN VE SMYSLU "AUTORSKÉHO ZÁKONA" (č.121/2000 Sb.)