

BOŘANOVICE- MÍSTNÍ KOMUNIKACE
ULICE HLAVNÍ

NÁZEV STAVBY:
VÝSTAVBA NOVÉHO CHODNÍKU PODÉL KOMUNIKACE V ÚSEKU
OD ULICE U ZVONIČKY K OZNAČNÍKU KONCE OBCE - DOPLNĚNÍ
O ÚPLNOU UZAVÍRKU KOMUNIKACE PŘI BUDOVÁNÍ VYVÝŠENÉHO
ZPOMALOVACÍ PRAHU A POKLÁDCE KABELŮ POD KOMUNIKACÍ

Datum ukončení stavby: 2024

Datum vyhotovení projektu: 03 / 2024




DOPRAVNÍ ZNAČENÍ MĚLNÍK s.r.o.
Truhlářská 998
Mělník 27601
Tel: 603481442; 603481526
Fax: 315602034
E-mail: info@dzmelnik.cz
www.dzmelnik.cz

KRPS- 42134/01-2024-01V06
POLICIE ČESKÉ REPUBLIKY
KRAJSKÉ ŘEDITELSTVÍ POLICIE
STŘEDOČESKÉHO KRAJE
DOFARNÍ INSPEKTORÁT PRAHA VENKOVSKÝCHOD
19C 17 PRAHA 9 - VIŠŇO, MLADOBOLESLAVSKÁ 38

3.4.2014 por-J

SITUACE - DIO - ŠIRŠÍ DOPRAVNÍ VZTAHY

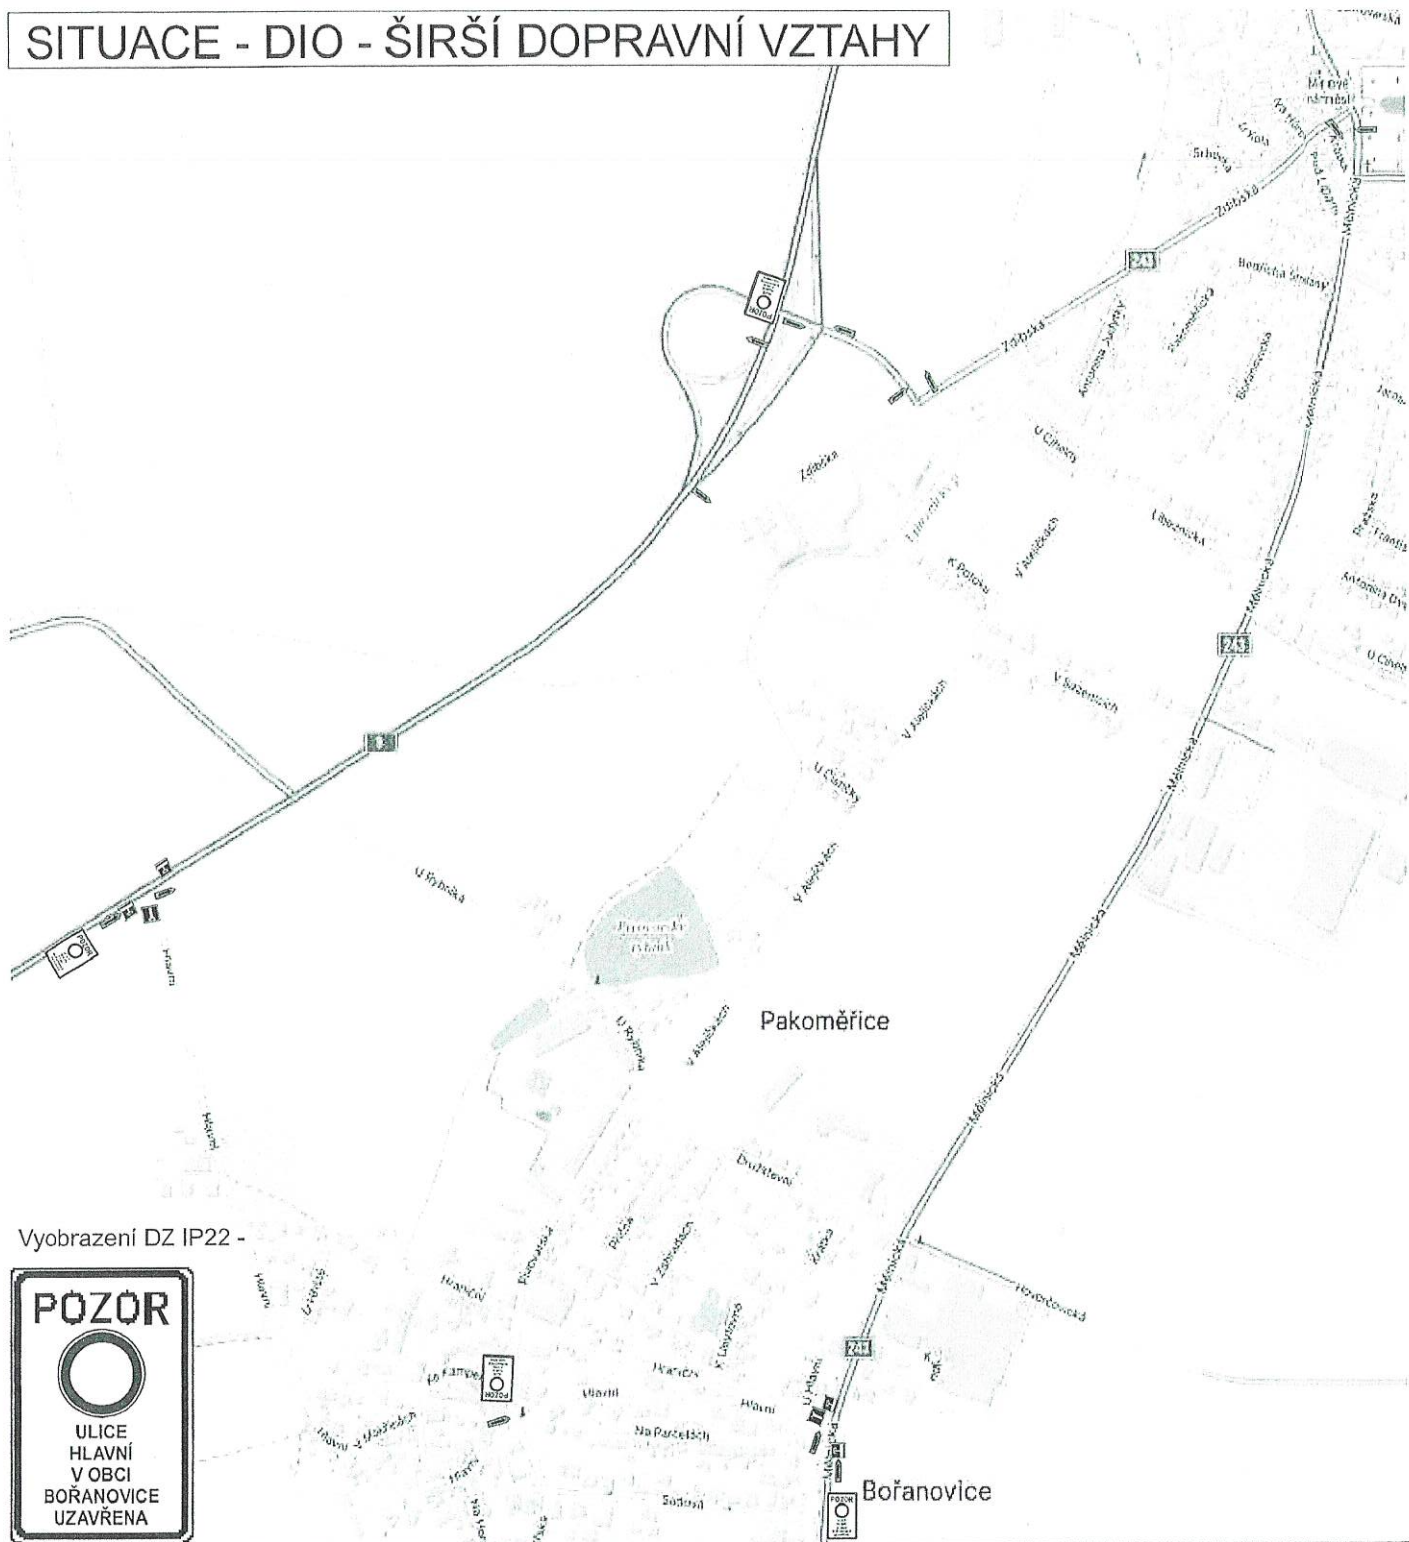

Vyobrazení DZ IP22 -



MÍSTO STAVBY:

BOŘANOVICE- MÍSTNÍ KOMUNIKACE ULICE HLAVNÍ

INVESTOR: STAVEBNÍ FIRMA NEUMANN s.r.o.
Jugoslávská 2090, 276 01 Mělník
IČO - 28177851
kontakt - Miloslav KRÁL tel. 724 117 422

NÁZEV STAVBY:
VÝSTAVBA NOVÉHO CHODNÍKU PODÉL KOMUNIKACE V ÚSEKU
OD ULICE U ZVONIČKY K OZNAČNÍKU KONCE OBCE - DOPLNĚNÍ
O ÚPLNOU UZAVÍRKU KOMUNIKACE PŘI BUDOVNÍ VÝŠENÉHO
ZPOMALOVACÍHO PRAHU A POKLÁDCE KABELŮ PODKOMUNIKACÍ

PROJEKT: PŘECHODNÉ DOPRAVNÍ ZNAČENÍ - SITUACE

Datum začátku stavby:

2024

Datum ukončení stavby:

2024

POLICIE ČR, dopravní inspektorát Vlastník komunikace:

Komunikační inženýr schválil dne:
KRP 8-42124/27-2024-01000
POLICIE ČESKÉ REPUBLIKY
KRAJSKÉ ŘEDITELSTVÍ POLICIE
STŘEDOČESKÉHO KRAJE
DOPRAVNÍ INSPEKTORÁT PRAHA VENKOV-VÝCHOD
190 17 PRAHA 9 - VIŠŇOV, MĚLNICKÁ 3B

Schválil dne:

Datum vyhotovení projektu:

03 / 2024

NAVRHOVAL:

DOPRAVNÍ ZNAČENÍ MĚLNÍK s.r.o.
Petr Hodan 603481442
Libor Petřina 603481526
info@dzmelnik.cz



DOPRAVNÍ ZNAČENÍ MĚLNÍK s.r.o.
Truhlářská 998
Mělník 27601
Tel: 603481442; 603481526
Fax: 315602034
E-mail: info@dzmelnik.cz
www.dzmelnik.cz

1. 8. 2024 pro JH