


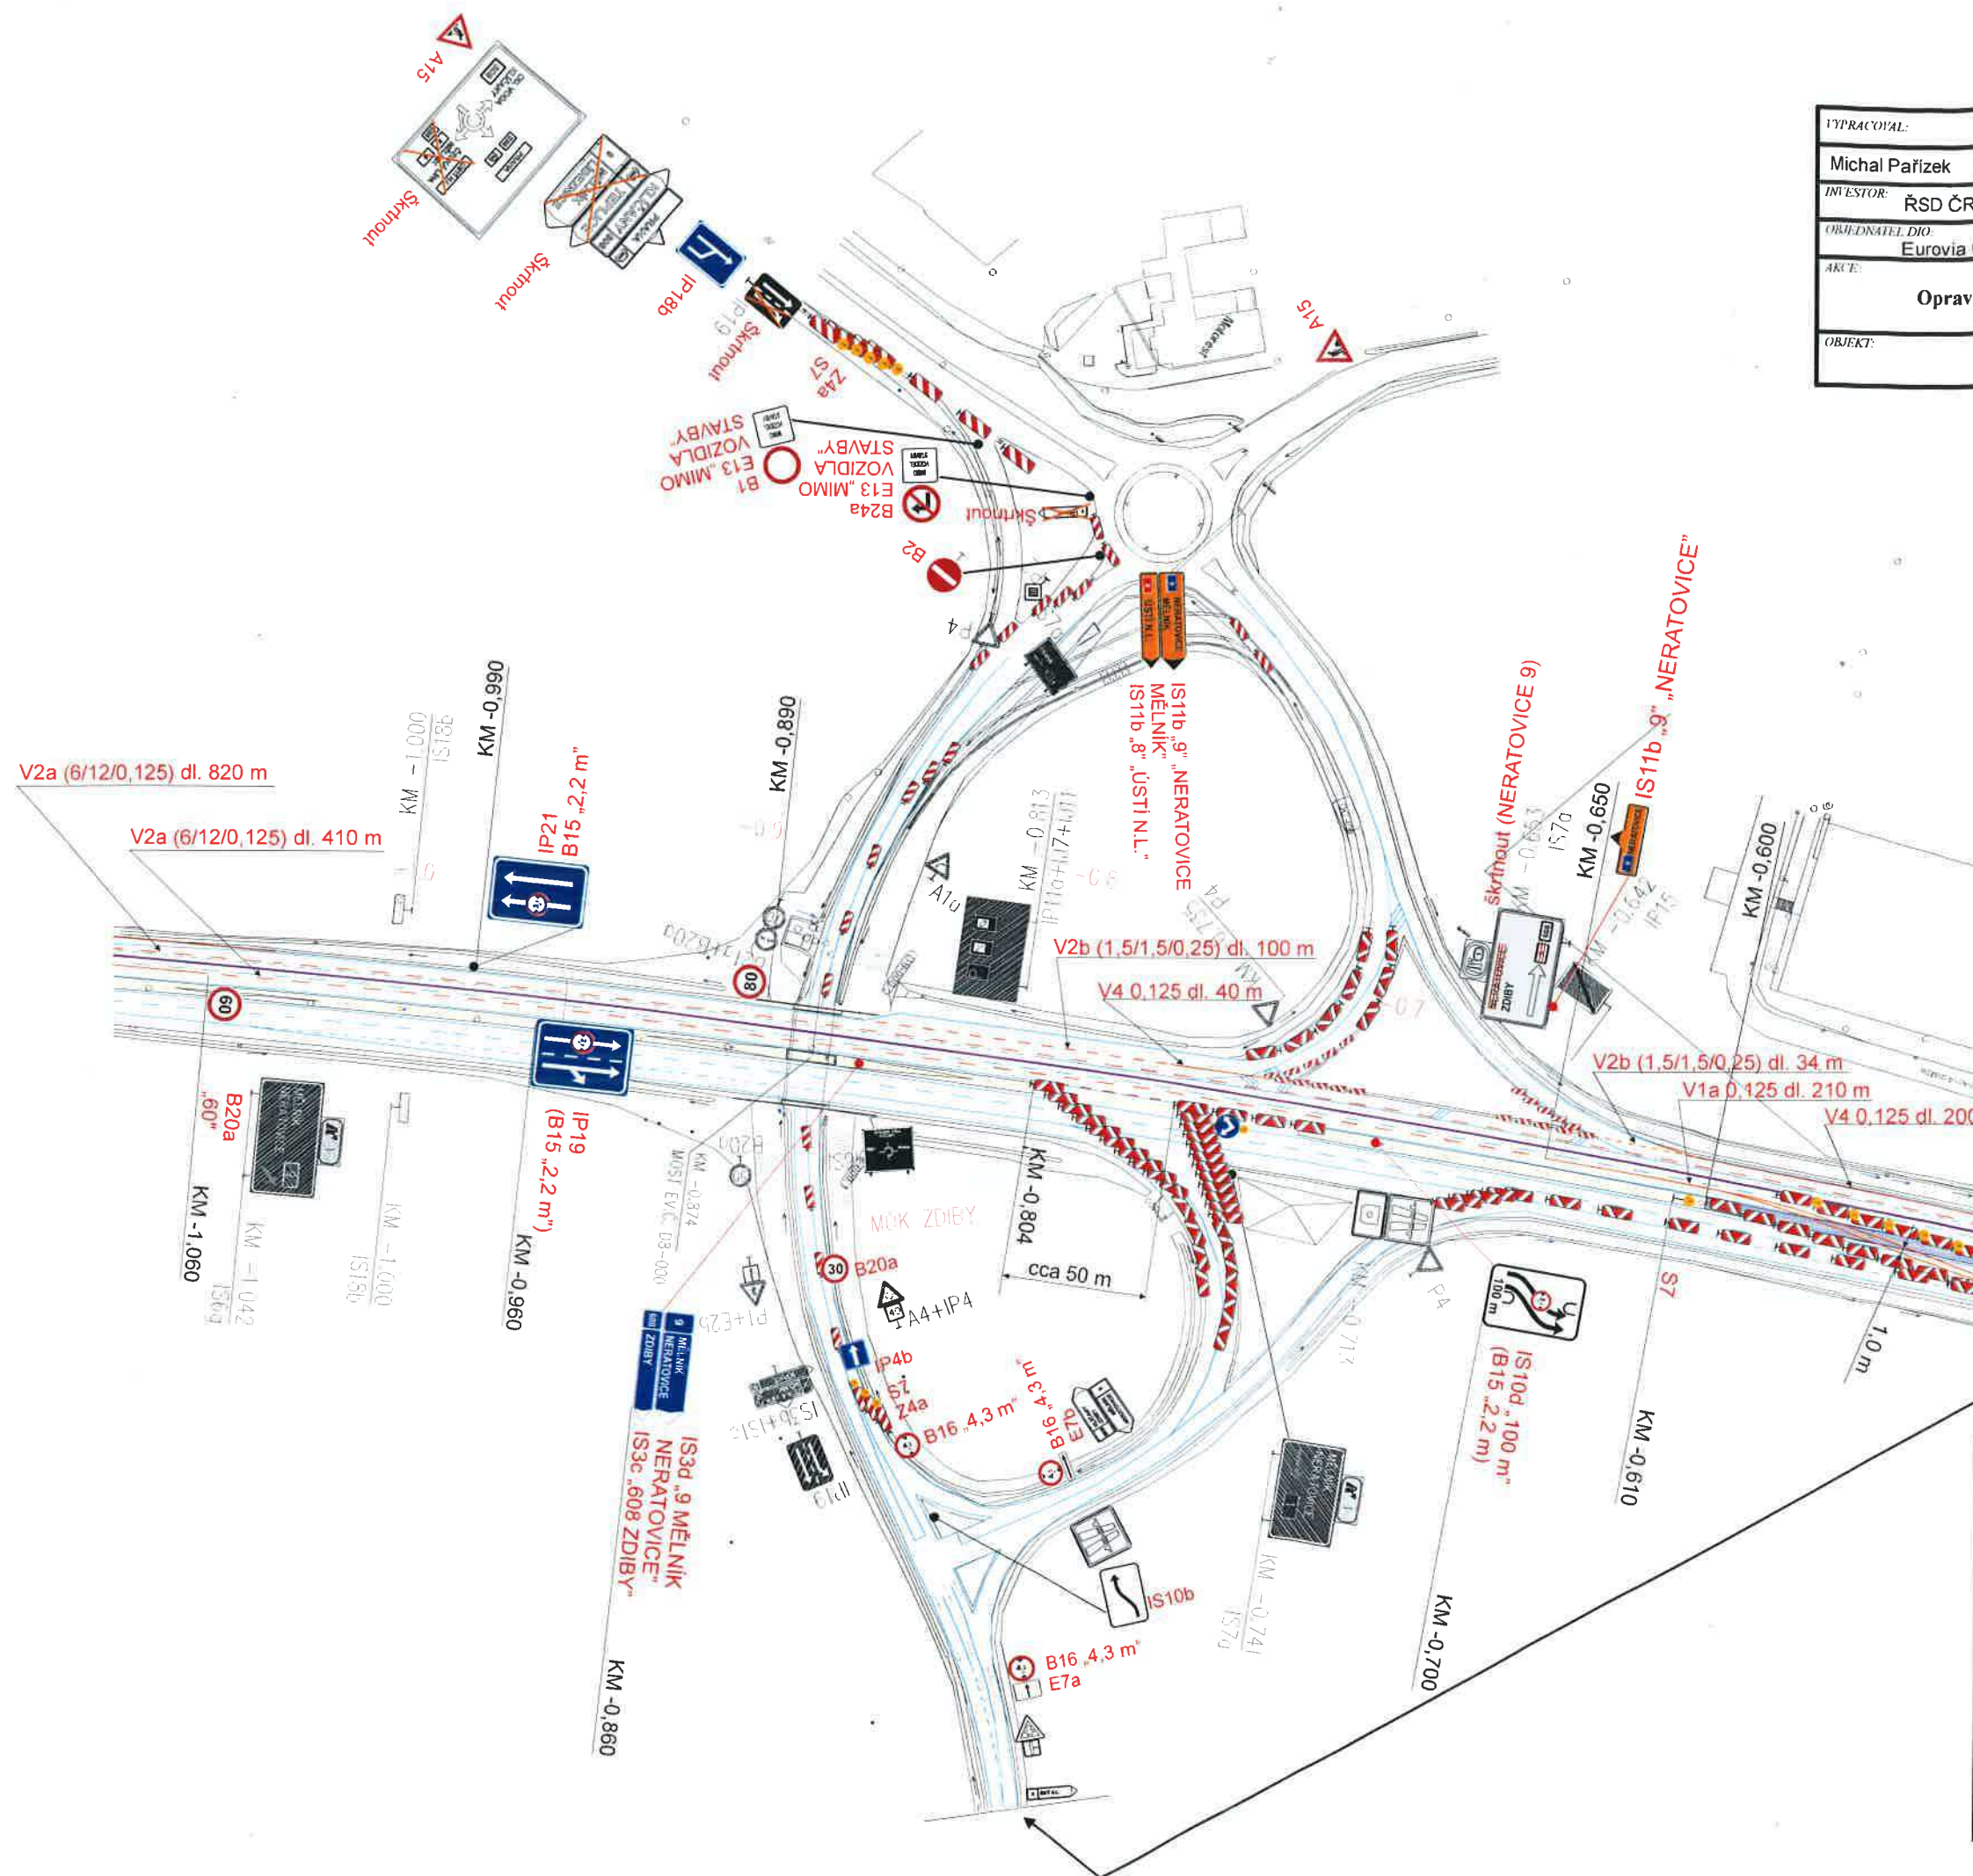
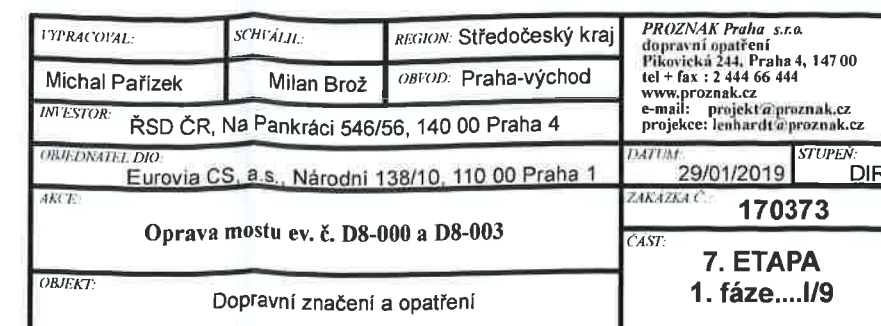


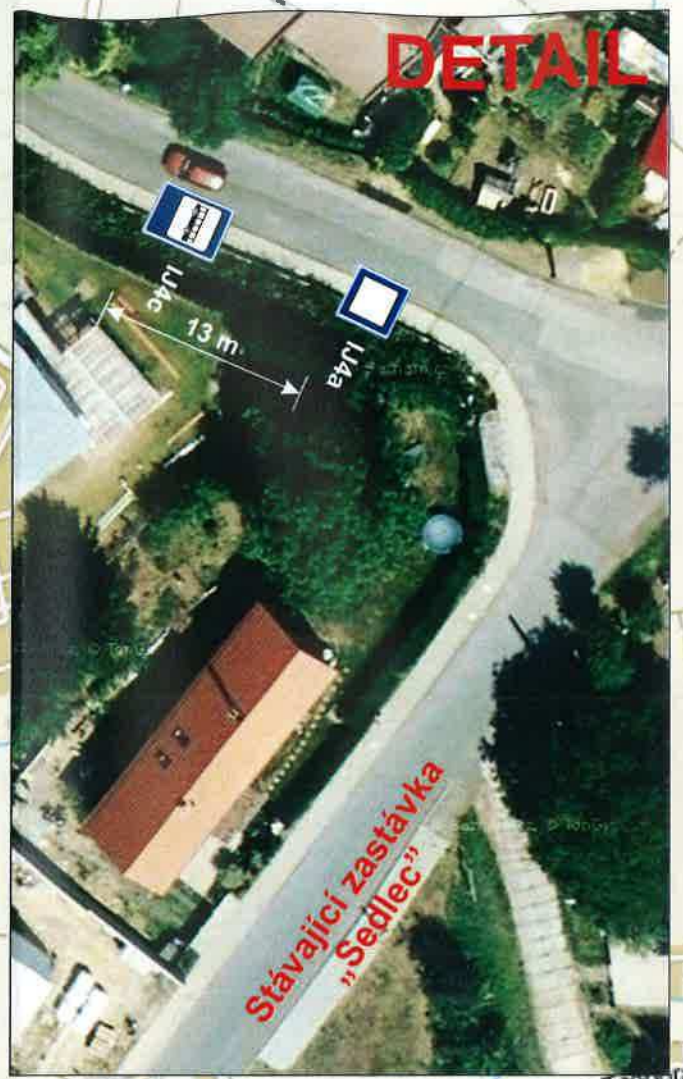

KEPS-20628-1/ev-2019-010706
POLICE ČESKÉ REPUBLIKY
KRAJSKÉ ŘEDITELSTVÍ POLICIE
STŘEDOCESNÝ KRAJ
DOŘAZENÍ
Tisk 12.05.2019 14:00:00
30.1.2019 por. J. J.

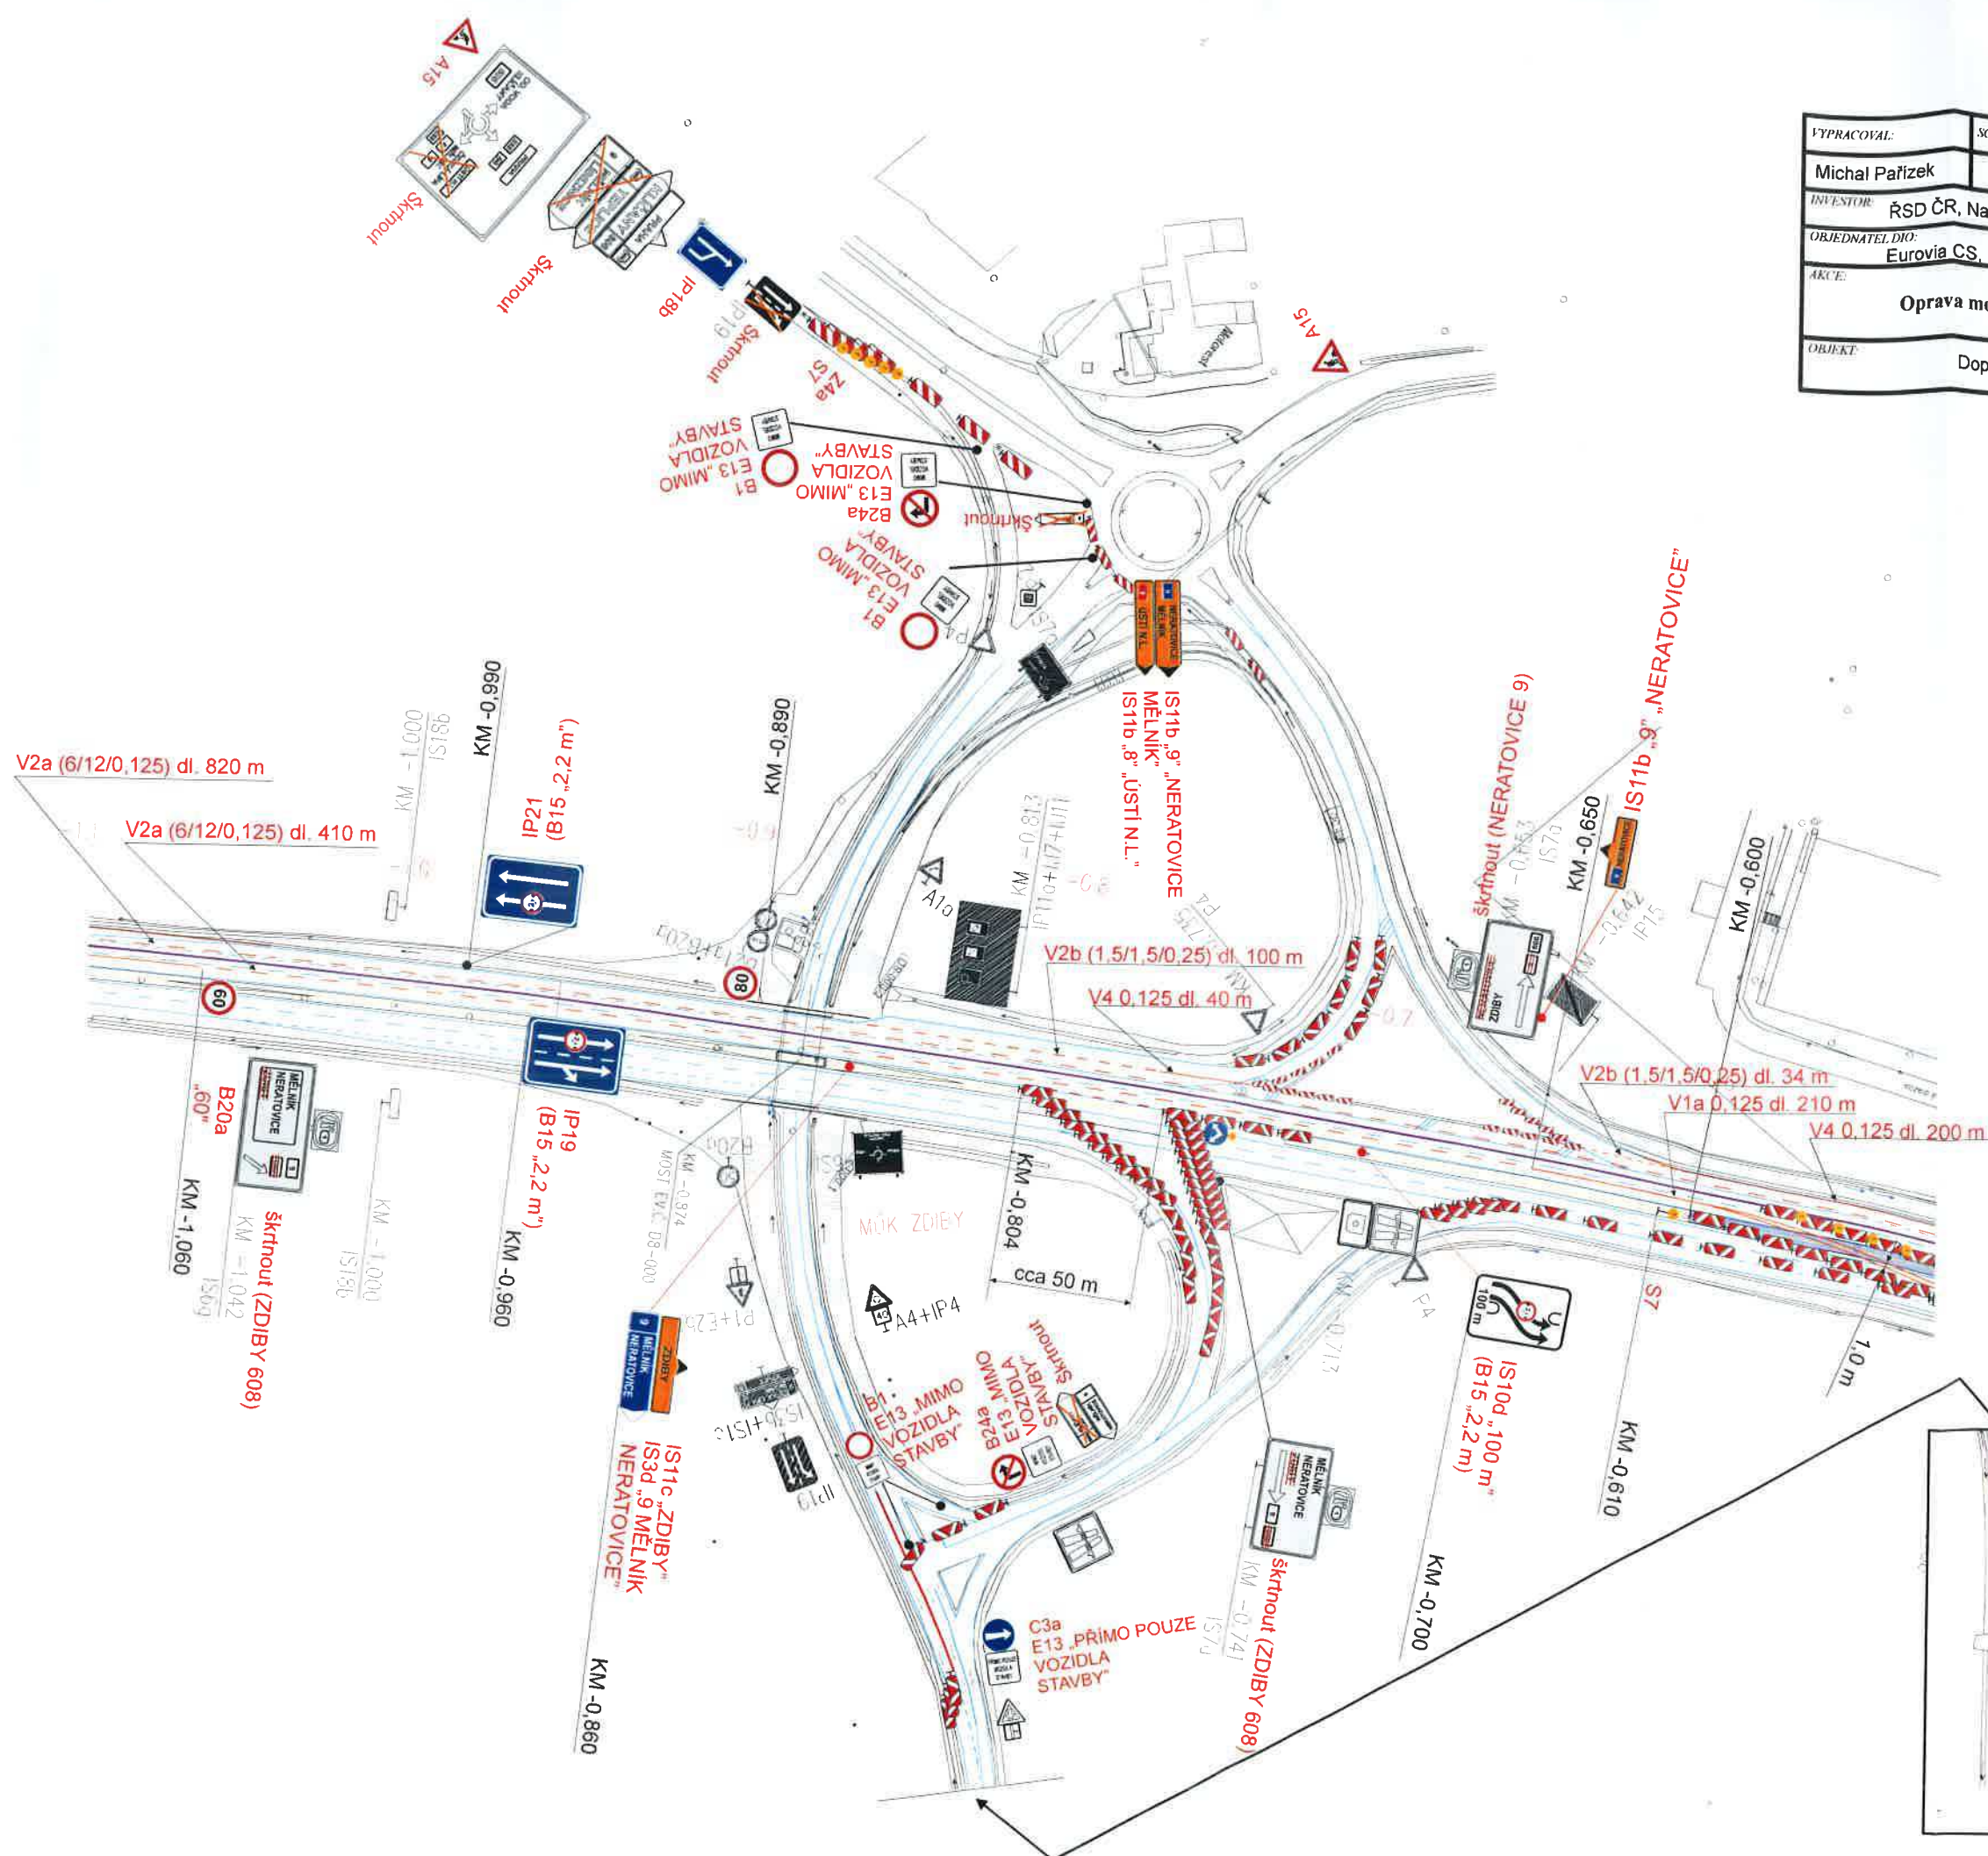

VYPRACOVAL:	SCHVÁLIL:	REGION: Středočeský kraj	PROZNAK Praha s.r.o. dopravní opatření Pikovická 244, Praha 4, 147 00 tel + fax : 2 444 66 444 www.proznak.cz e-mail: projekt@proznak.cz projekce: lenhardt@proznak.cz	
Ing. Luka Lenhardt	Milan Brož	OBVOD: Praha-východ		
INVESTOR:	ŘSD ČR, Na Pankráci 546/56, 140 00 Praha 4			
OBJEDNATEL/DIO:	Eurovia CS, a.s., Národní 138/10, 110 00 Praha 1		DATUM: 6/2/2017	STUPEŇ: DIR
AKCE:	Komunikace I/9 Oprava mostu ev. č. D8-000		ZAKÁZKA Č.: 170373	ČÁST: 7. ETAPA 1. fáze...ŠDV 608
OBJEKT:	Dopravní značení a opatření			

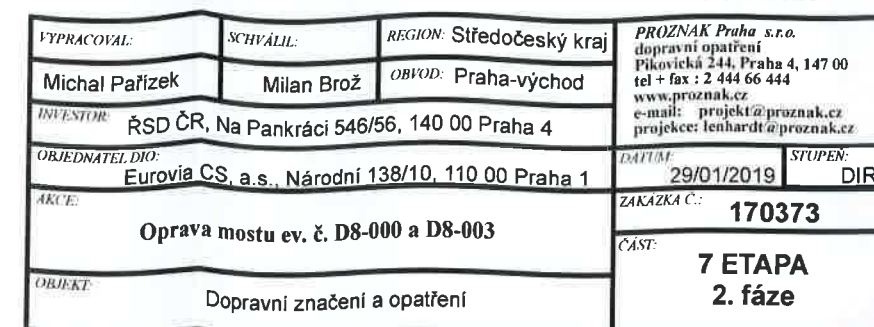

30.1.2019 por. Jh'





VYPRACOVAL:	SCHVÁLIL:	REGION: Středočeský kraj	PROZNAK Praha s.r.o. dopravní opatření Pikovická 244, Praha 4, 147 00 tel + fax : 2 444 66 444 www.proznak.cz e-mail: projekt@proznak.cz projekce: lenhardt@proznak.cz	
Ing. Luka Lenhardt	Milan Brož	OBVOD: Praha-východ		
INVESTOR:	ŘSD ČR, Na Pankráci 546/56, 140 00 Praha 4			
OBJEDNATEL DÍLO:	Eurovia CS, a.s., Národní 138/10, 110 00 Praha 1		DATUM:	STUPEŇ:
			29/01/2019	DIR
AKCE:	Komunikace I/9 Oprava mostu ev. č. D8-000		ZAKÁZKA Č.:	170373
			ČÁST:	
OBJEKT:	Dopravní značení a opatření		7. ETAPA 2. fáze...ŠDV 608	



PROZNAK Praha s.r.o.
dopravní opatření
Pikovická 244, Praha 4, 147 00
tel + fax : 2 444 66 444
www.proznak.cz
e-mail: projekt@proznak.cz
projekce: lenhardt@proznak.cz