
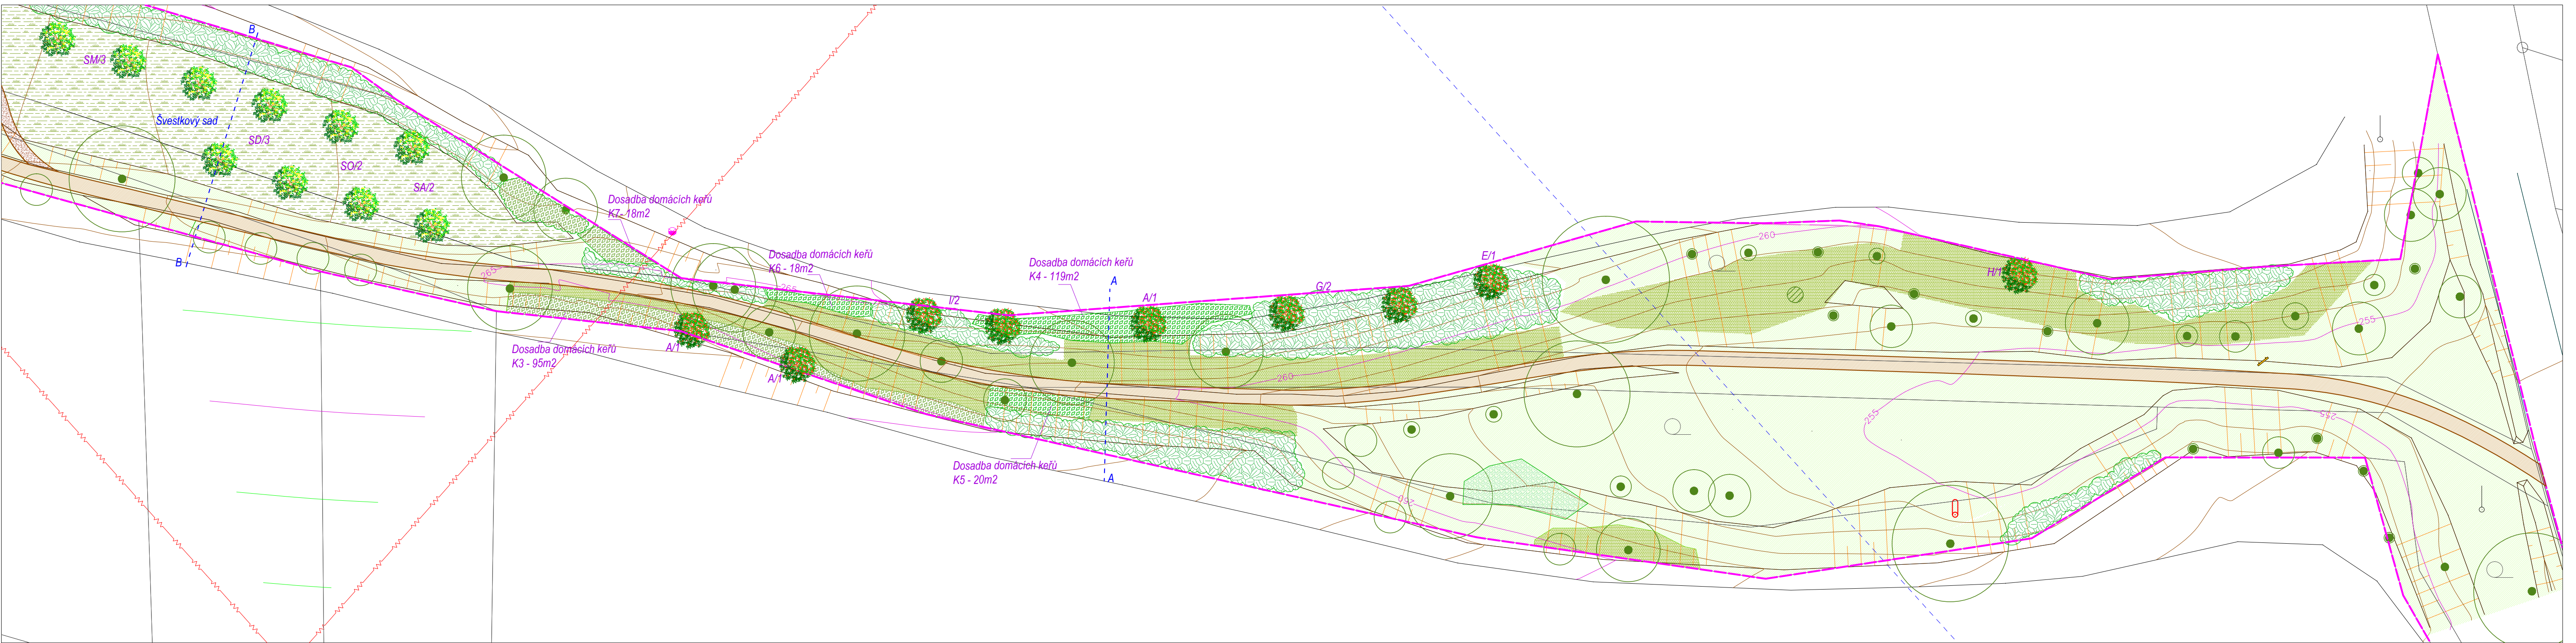


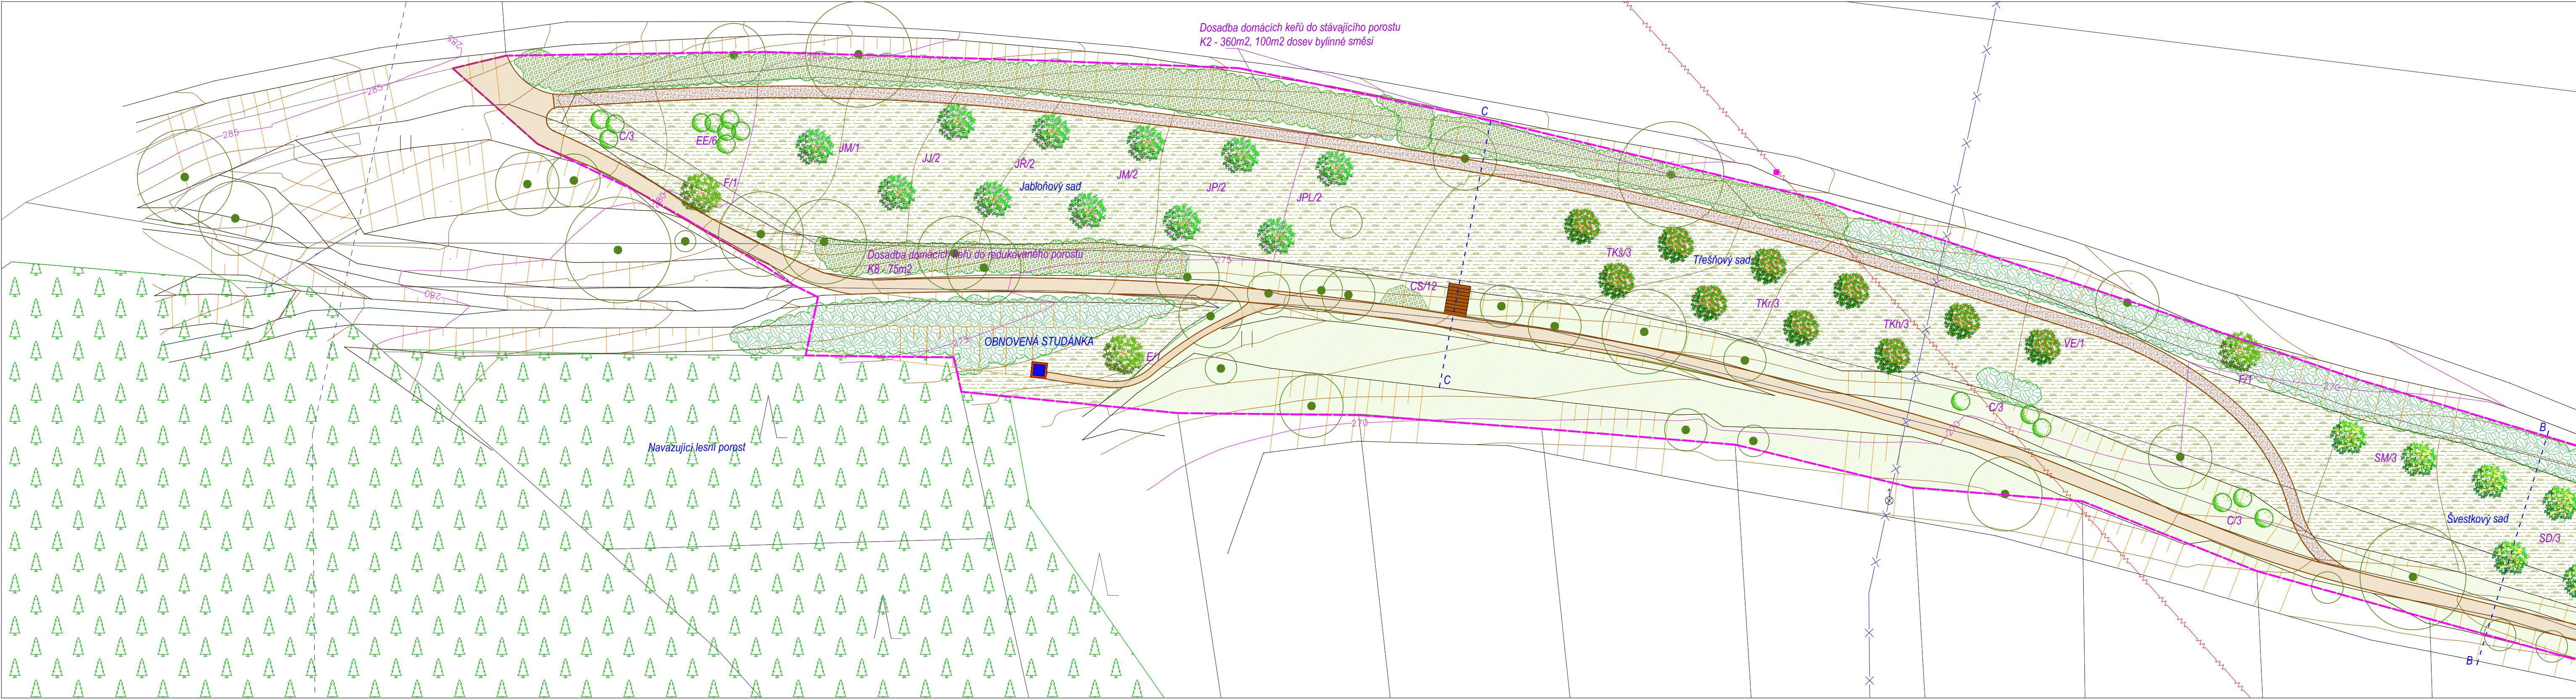

LEGENDA VEGETAČNÍ PRVKY

- Stromy stávající
- Stromy a KTS nově navrhované 58ks
- Stávající bylinotrávní plocha 3325m2
- Bylinotrávní porost zakládáný v rovině 2348m2
- Bylinotrávní porost zakládáný svah 804m2
- Keřové výsadby nově navrhované 705m2
- Hranice řešeného území

- Stávající keřový porost
- Cenný efemerní porost stávající

- Trasování inženýrské sítě podzemní – plynovod
- Trasování inženýrské sítě nadzemní – elektrovod

Stromy listnaté soletní a KTS		doporučená velikost	Množství
A	Acer campestre (javor babyka) VK, Zb	12/14	3
C	Corylus avellana (liska obecná) KT S, Zb	80/100	9
E	Prunus avium (třešeň plač) VK Zb	12/14	2
F	Quercus robur (dub letní) VK Zb	12/14	2
G	Tilia cordata (lipa srdčitá) VK Zb	12/14	2
H	Tilia platyphyllos (lipa velkolistá) VK, Zb	12/14	1
I	Ulmus carpinifolia (jilm habrolistý) VK, Zb	12/14	2
EE	Euonymus europaeus (brslen evropský) KTS, Zb	80/100	6
Celkem		ks	27
Stromy ovocné - vhodná skladba dle Standardu a záchranného sortimentu ovocných dřevin			
JJ	Jabloň Gdanský hranič, VK, Zb	12/14	2
JR	Jabloň Rečtác soudkovitý, VK, Zb	12/14	2
JM	Jabloň Bláhovo oranžové, VK, Zb	12/14	3
JP	Jabloň Panenské České, VK, Zb	12/14	2
JPL	Jabloň Průsvitné letní, VK, Zb	12/14	2
TKS	Třešeň Kašánka, VK, Zb	12/14	3
TKr	Třešeň Karesova, VK, Zb	12/14	3
TKh	Víšeň Vackova, VK, Zb	12/14	3
VE	Víšeň Erdi Boterova, VK, Zb	12/14	1
SA	Sivoň Alhanova renklada VK Zb	12/14	2
SO	Sivoň Dolanka VK Zb	12/14	2
SD	Sivoň Černošická VK Zb	12/14	3
SM	Sivoň Mirabelka nancyská VK Zb	12/14	3
Celkem		ks	31

Keře vzrůstné - popsány v rámci jednotlivých keřových skupin v samostatném listu		
Cornus sanguinea (svida křevá) KT	60/80	68
Crataegus laevigata (hloh obecný) KT	60/80	44
Euonymus europaeus (brslen evropský) KT	60/80	56
Ligustrum vulgare (ptačí zob obecný) KT	60/80	124
Lonicera xylosteum (zimolez obyčejný) KT	60/80	12
Rhamnus cathartica (řešetlák počistivý) KT	60/80	103
Viburnum opulus (kalina obecná) KT	60/80	274
Celkem		ks 681
Keře střední a púdopokryvné - popsány v rámci jednotlivých keřových skupin v samostatném listu		
Colobaeaster integriramus (skalník obecný) KT	30/40	72
CS Cytisus scoparius (janovec mlatý) KT	30/40	12
Ligustrum vulgare (ptačí zob obecný) KT	30/40	157
Ribes alpinum (meruzalka alpská) KT	30/40	108
Celkem		ks 349

SORTIMENT ROSTLIN – legenda rostlin k jednotlivým keřovým skupinám K1 – K8 je součástí technické zprávy a výkazu výměr

Přesné pozice výsadeb budou v terénu vytýčeny v koordinaci s průběhem IS a za účasti projektanta

Hlavní projektant	Vedoucí projektu	Vypracoval	Kontroloval
Ing. Ivan Marek	Ing. Barbora Elsmánová	Ing. Barbora Elsmánová	Ing. Ivan Marek
Objekt: Obnova přirozených krajinných struktur Třešňovka Hliník - Bořanovický háj			
Investor: Obec Bořanovice, Ke Kampeličce 67, 250 65, Líbeznice			
Obsah: SITUACE - Vegetační úpravy			
Číslo zakázky		10/04/2015	
Stupeň dokumentace		DPS	
Datum		červen/2015	
Měřítko		1 : 300	
Datum revize:		výstisk číslo: 1	
5/2016			