


ZMĚNA Č. 2 ÚZEMNÍHO PLÁNU BOŘANOVICE

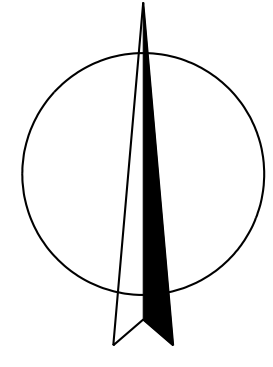

LEGENDA :


Hranice		
stav	návrh	
		hranice řešeného území
		katastrální hranice

Územní prvky				
I.	II.	III.	V.	
				vodní a vodohospodářské plochy
				plochy zástavby

Plochy dle významu: I. Stabilizované plochy
II. Zastavitelné plochy
III. Plochy přestavby
V. Územní rezerva

Energetika		
stav	návrh	
		venkovní vedení VN 22 kV
		kabelové vedení VN 22 kV
		trafostanice
		ochranné pásmo vedení VN a trafostanic
		koridor pro stavbu vedení VVN 400 kV TR Výškov - TR Čechy Sřed
		VTL plynovod
		regulační stanice VTL/STL
		bezpečnostní a ochranné pásmo VTL plynovodu a regulační stanice
		STL plynovod
		ropovod MERO ČR, a.s.
		dálkový optický kabel ropovodu
		produktovod ČEPRO, a.s.
		dálkový sdělovací kabel produktovodu
		ochranná pásma ropovodu a produktovodu
		koridor pro příložku ropovodu Družba
		elektrické vedení katodové ochrany
		stanice katodové ochrany
		ochranná pásma stanice katodové ochrany


Spoje		
stav	návrh	
		radioreléové trasy
		vysílač mobilních operátorů
		dálkový optický telekomunikační kabel
		místní telekomunikační kabel

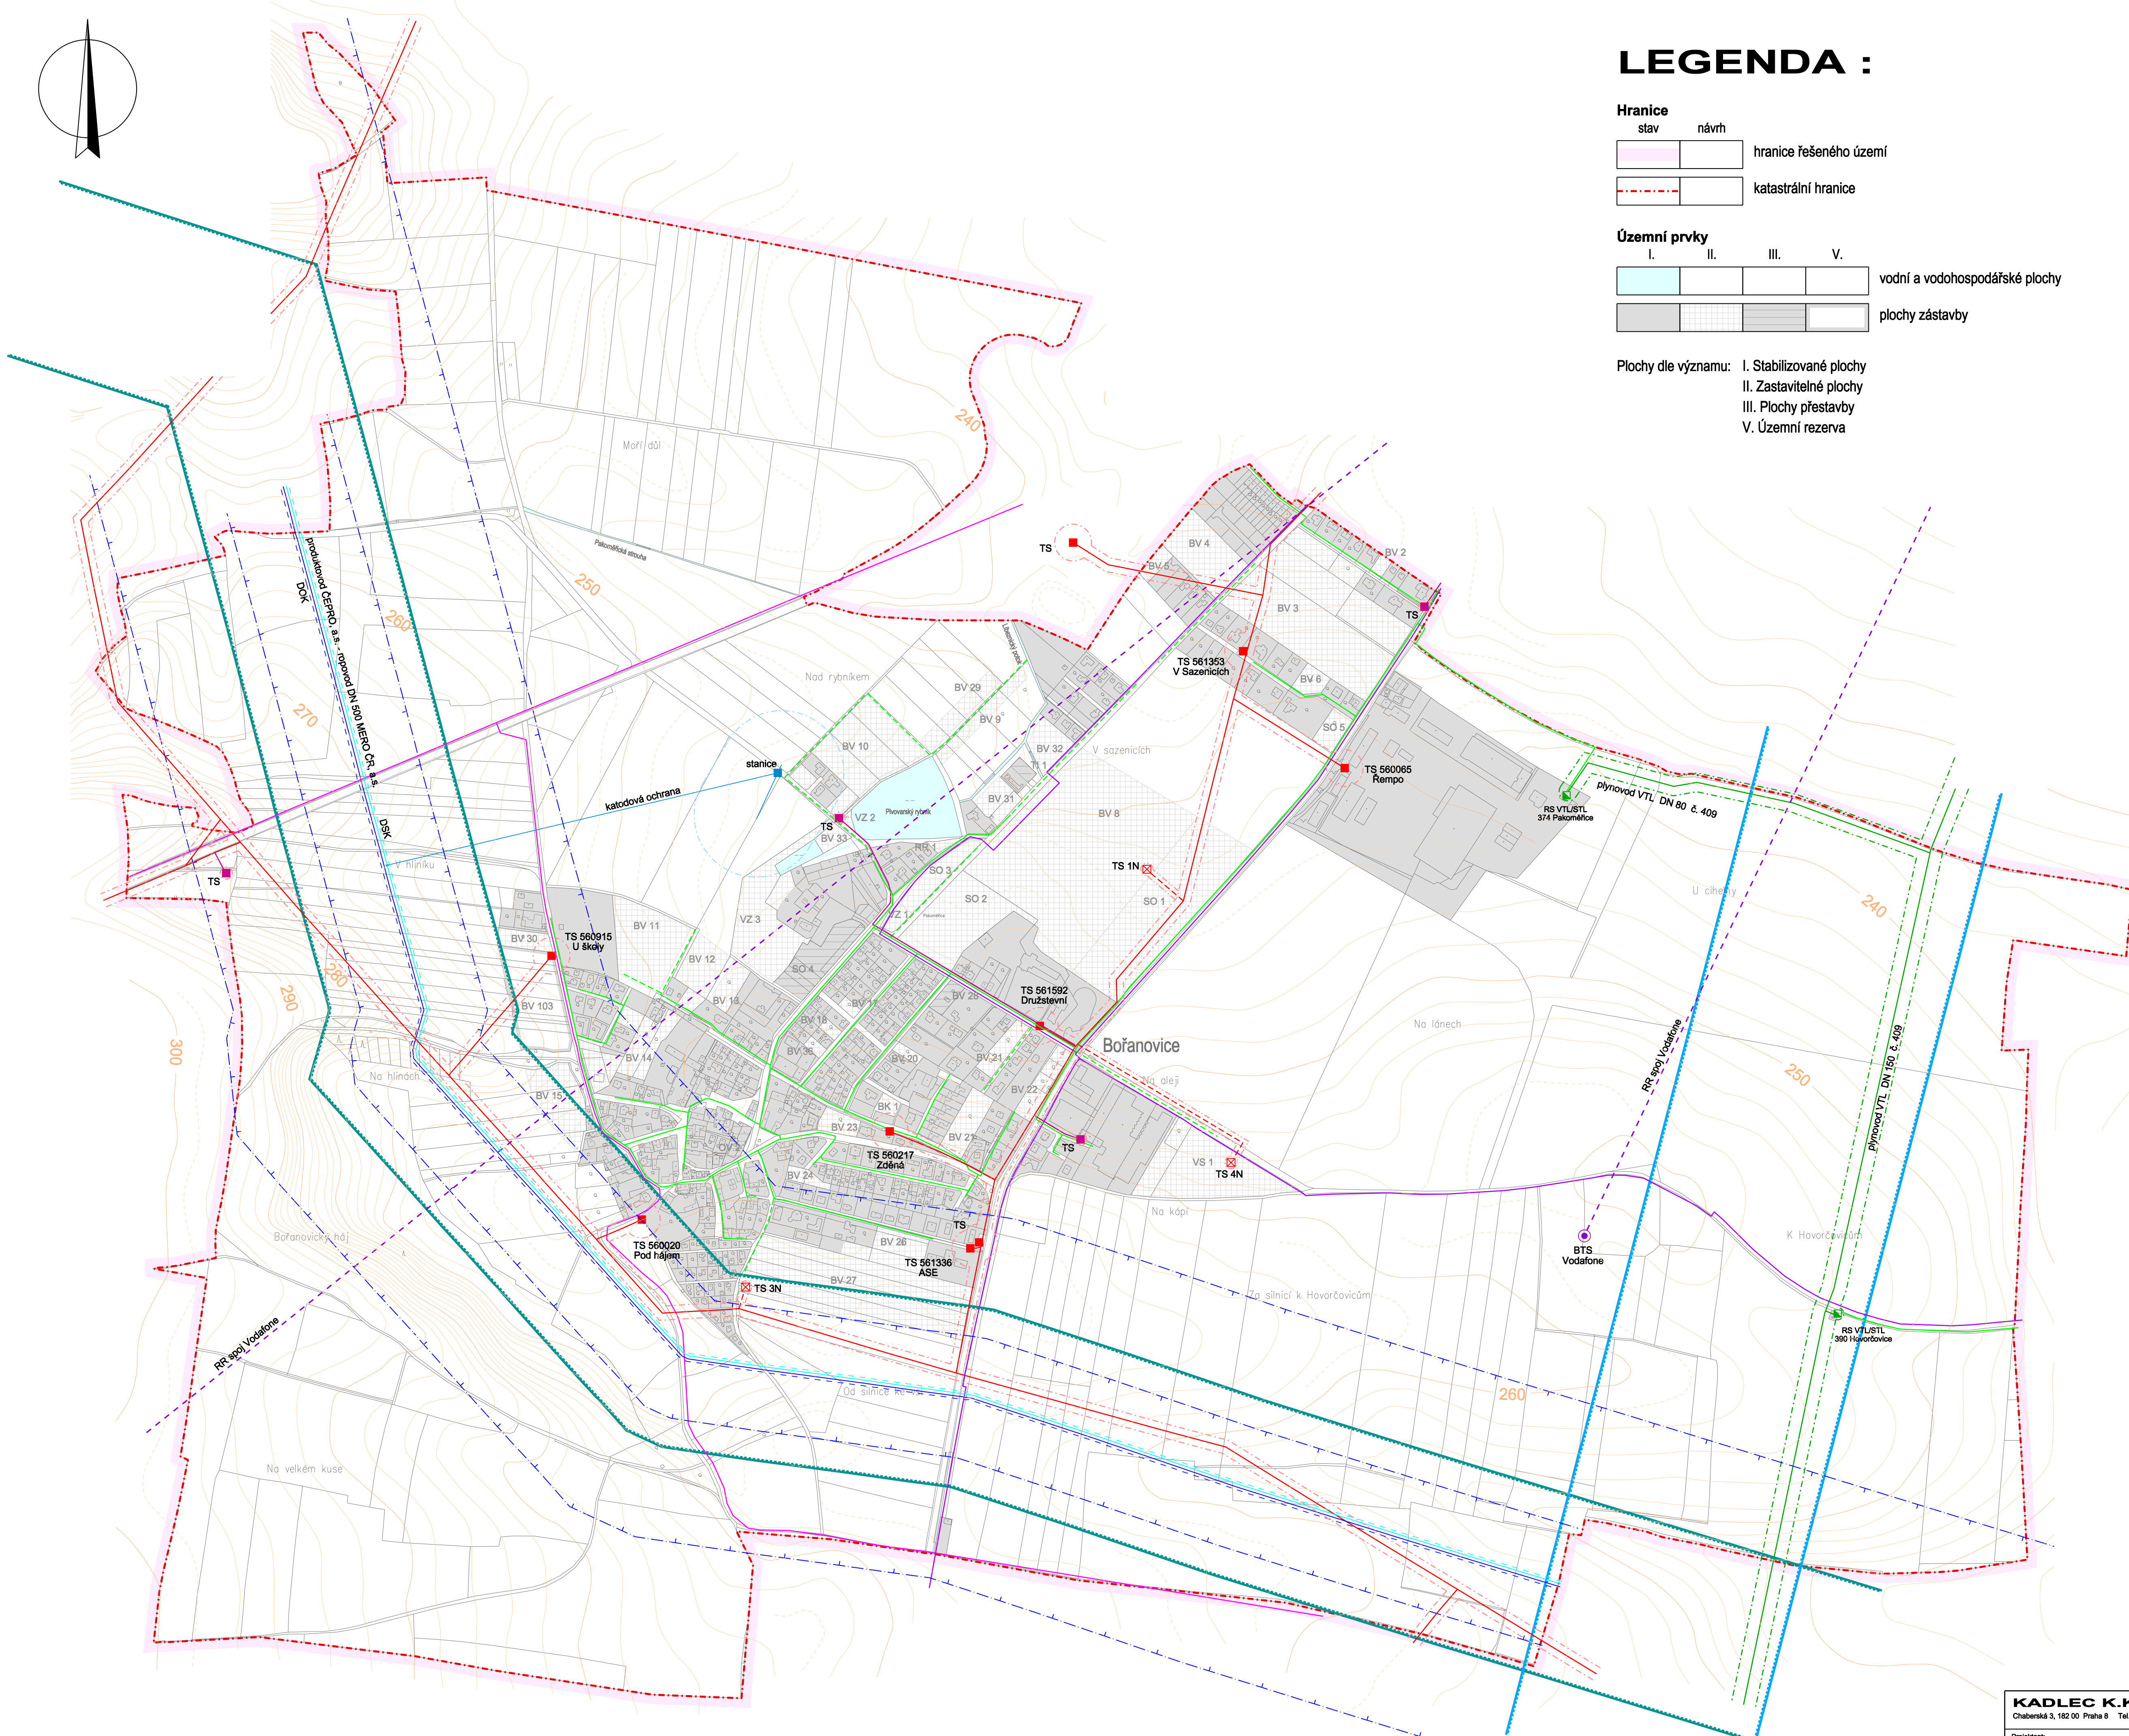

ZÁZNAM O ÚČINNOSTI OPATŘENÍ OBECNÉ POVAHY - ÚZEMNĚ PLÁNOVACÍ DOKUMENTACE (ÚPD)	
Název ÚPD:	Změna č. 2 ÚP Bořanovice
Orgán, který ÚPD vydal:	Zastupitelstvo obce Bořanovice
Datum nabytí účinnosti:	
Jméno a příjmení, funkce a podpis oprávněné úřední osoby pořizovatele, otisk úředního razítka	
	Libor Rápek, starosta obce Bořanovice

SCHÉMA TECHNICKÉ INFRASTRUKTURY 2 ENERGETIKA A SPOJE

M.: 1:5000

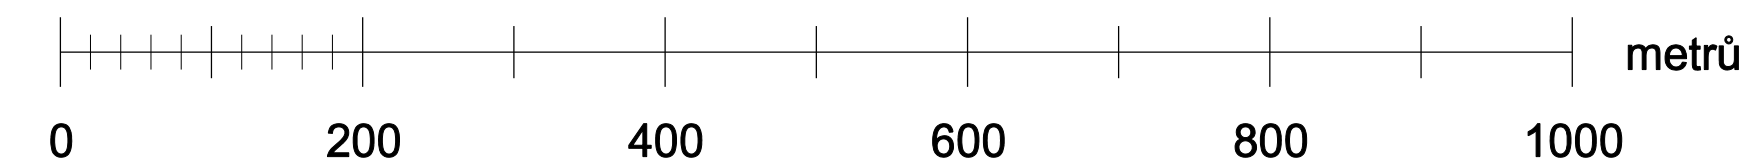

KADLEC K.K. NUSLE, spol. s r.o. Chaberská 3, 182 00 Praha 8 Tel./fax: 294 690 740, 294 690 750 e-mail: posta@kadlecki.cz www.kadlecki.cz			
Projektant: Ing. arch. Daniela Břidlerová	Obdobný projektant: Ing. Jan Bayerle	Operátor: Kateřina Benčková	
Pořizovatel: Obecní úřad Bořanovice, smluvně zastoupený Bc. Jaromírem Trtkem, www.trtk.net	Schvalovací orgán: Zastupitelstvo obce Bořanovice	Číslo směrovky: 431/2013	
Název výkresu: Schéma technické infrastruktury 2 - energetika a spoje		Datum: 02. 2017	Výkres č.: C3.
		Mřítko: 1 : 5000	Kopie č.: