


Bořanovice

Územní studie
Bořanovice - SV1 JIP

Na aleji

Na kápi

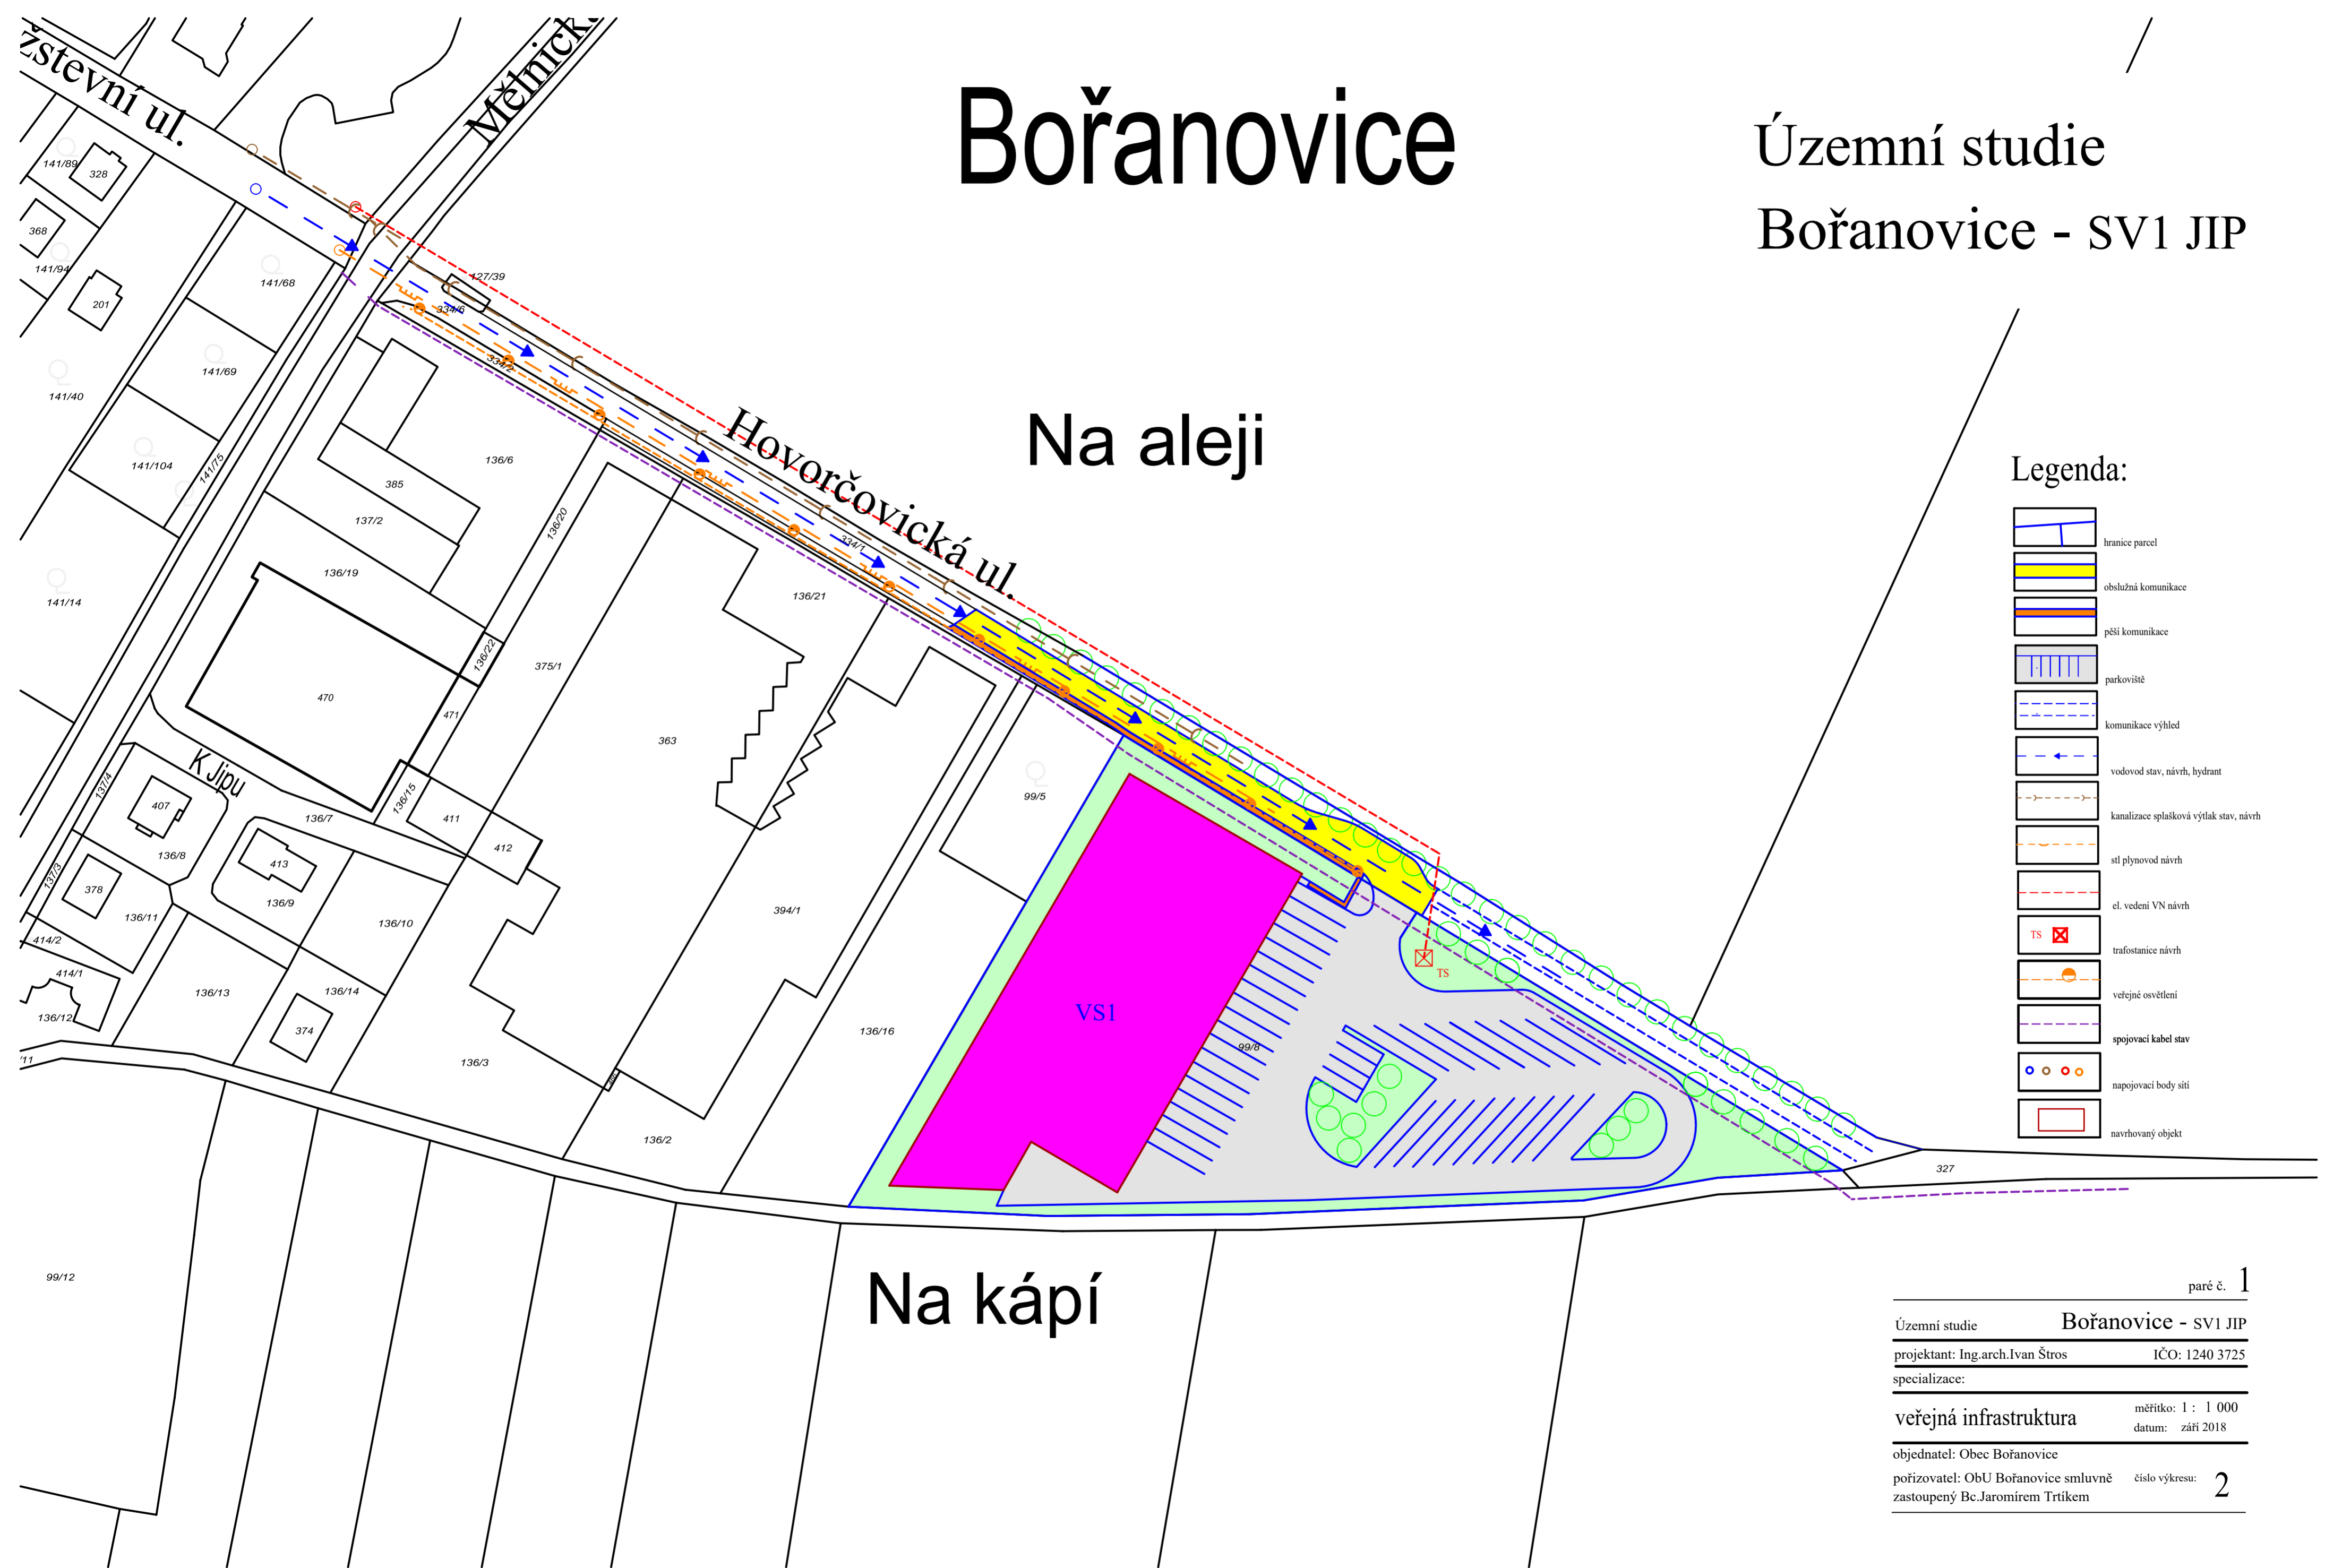

- Legenda:
- hranice parcel
 - obslužná komunikace
 - pěší komunikace
 - parkoviště
 - komunikace výhled
 - vodovod stav, návrh, hydrant
 - kanalizace splašková výtlačk stav, návrh
 - síť plynovod návrh
 - el. vedení VN návrh
 - TS trafostanice návrh
 - veřejné osvětlení
 - spojovací kabel stav
 - nápojevací body sítí
 - navrhovaný objekt

| | |
|---|----------------------|
| Územní studie | Bořanovice - SV1 JIP |
| projektant: Ing.arch.Ivan Štros | IČO: 1240 3725 |
| specializace: | |
| veřejná infrastruktura | měřítko: 1 : 1 000 |
| | datum: září 2018 |
| objednatel: Obec Bořanovice | |
| pořizovatel: ObU Bořanovice smluvně zastoupený Bc.Jaromírem Trtíkem | číslo výkresu: 2 |

paré č. 1