


Bořanovice

Územní studie
Bořanovice - SV1 JIP

Na aleji

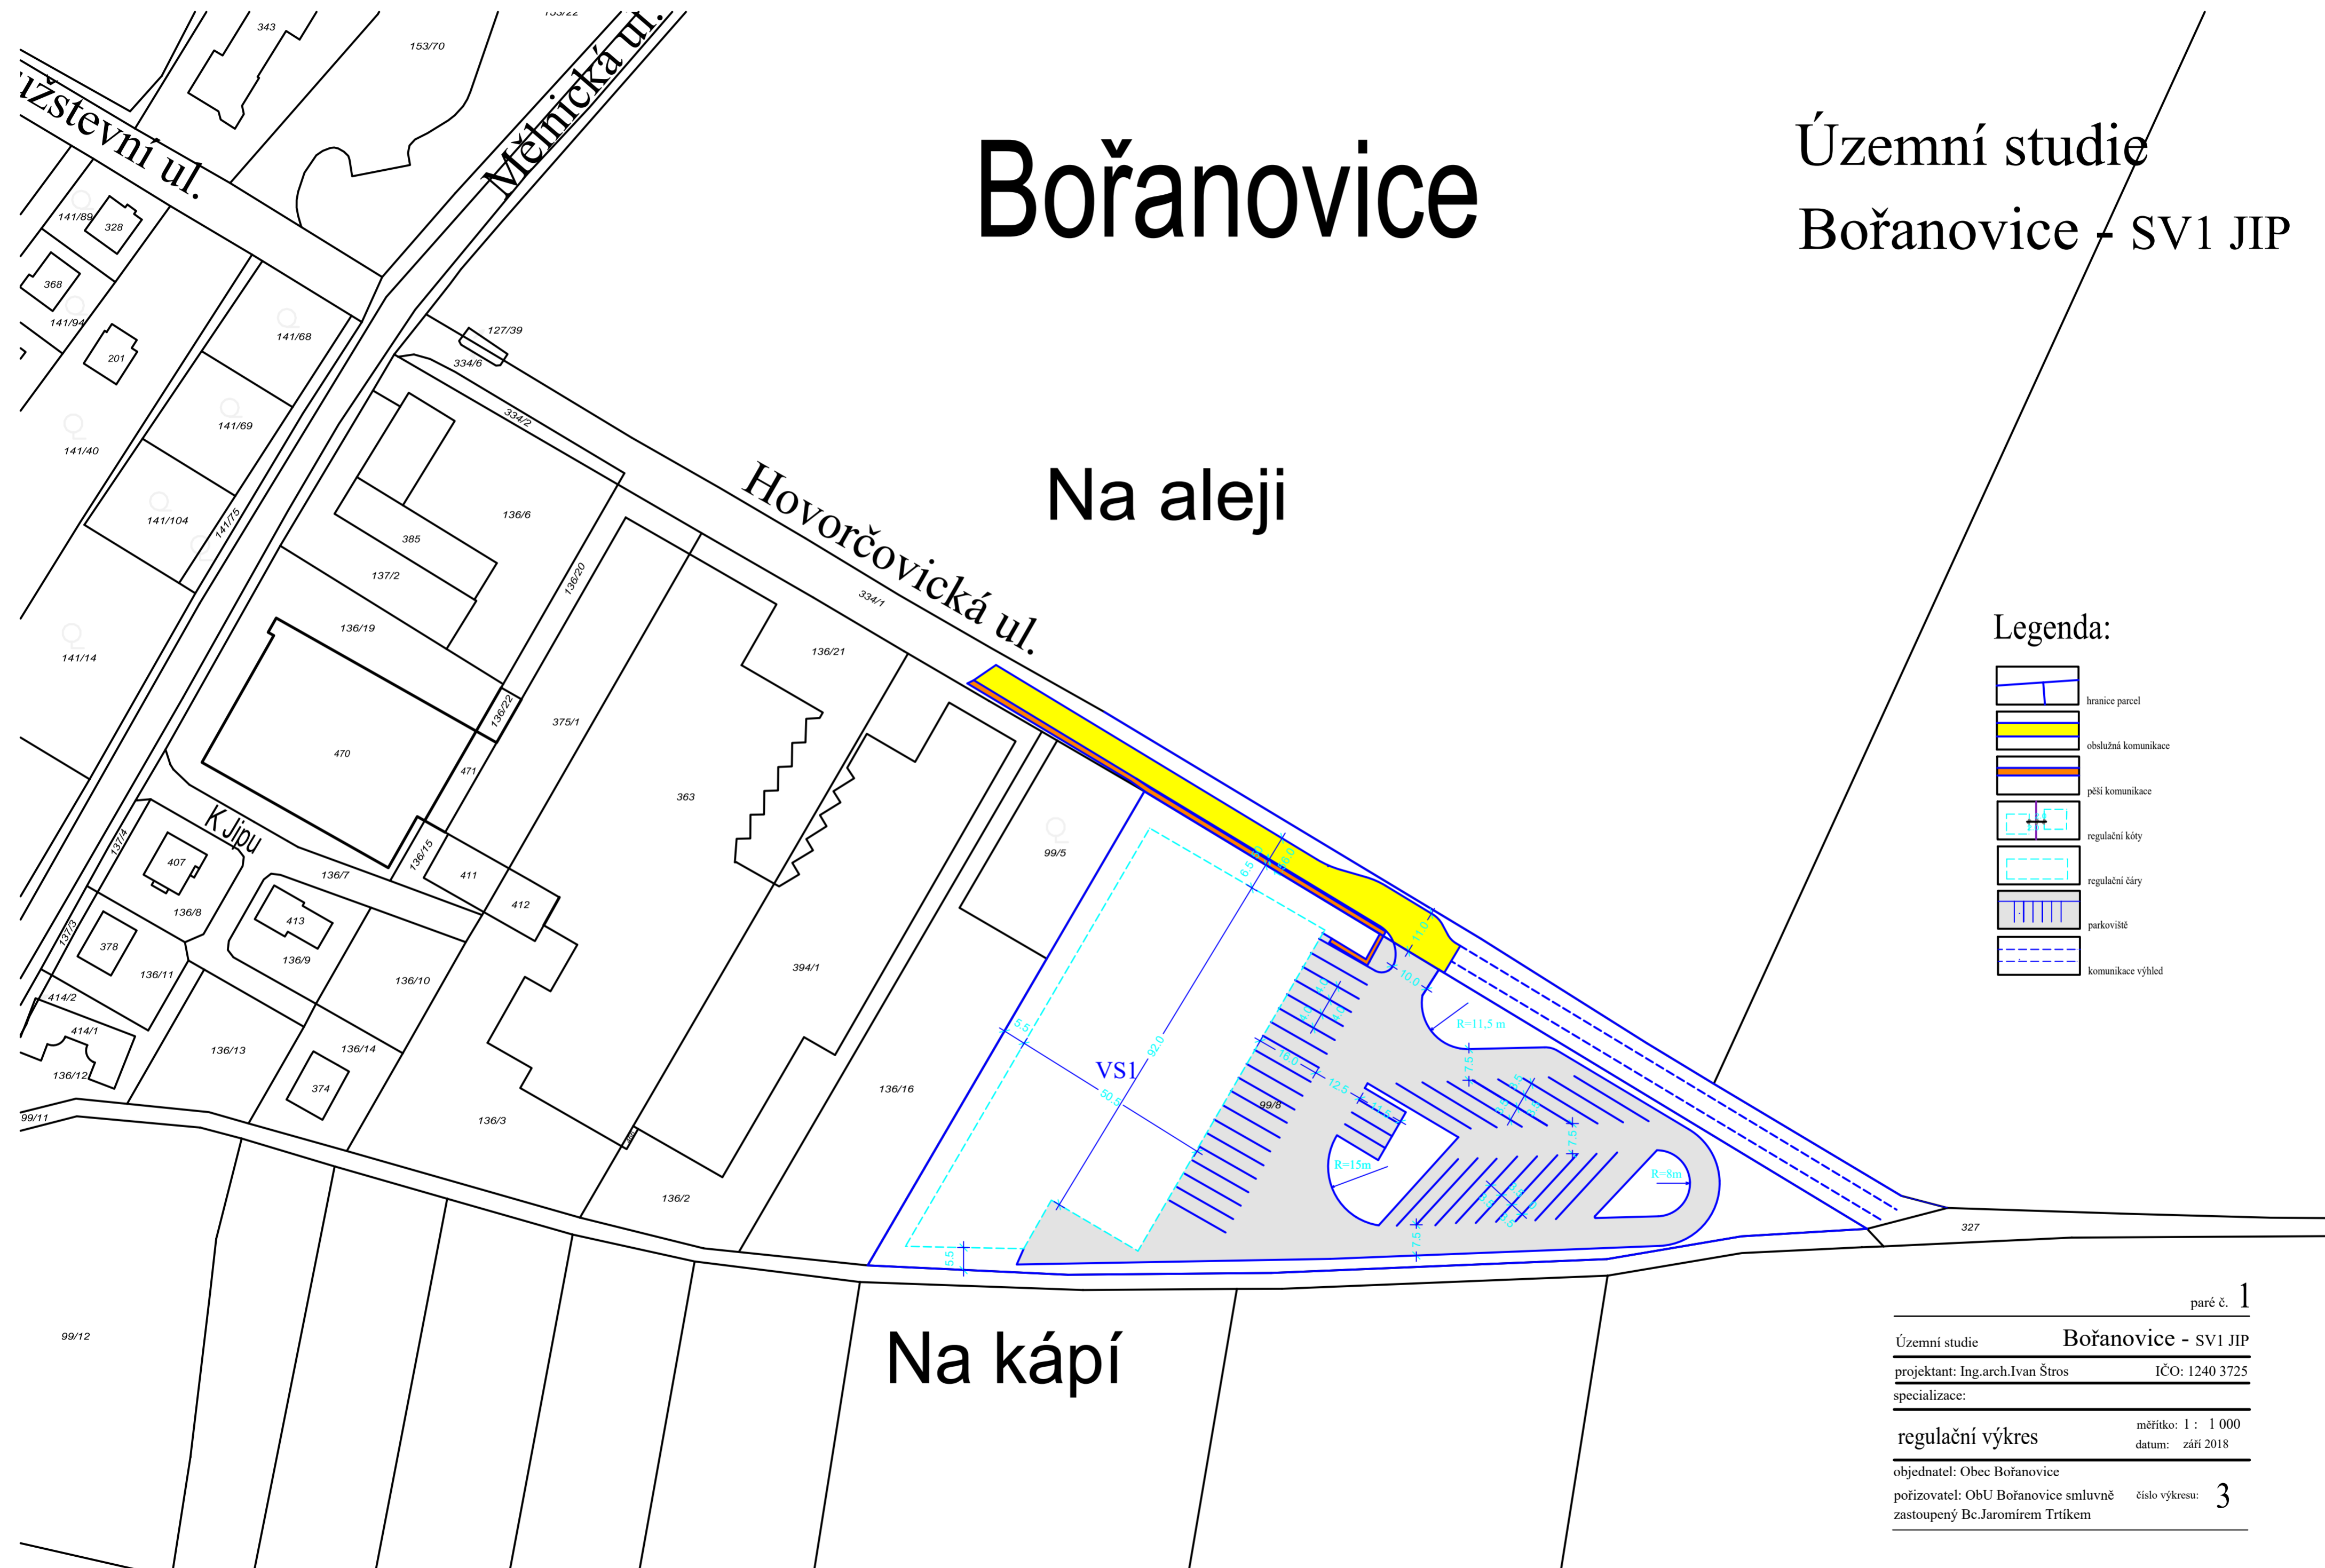

Legenda:

- hranice parcel
- obslužná komunikace
- pěší komunikace
- regulační kóty
- regulační čáry
- parkoviště
- komunikace výhled

paré č. 1

Územní studie Bořanovice - SV1 JIP

projektant: Ing.arch.Ivan Štros IČO: 1240 3725

specializace:

regulační výkres měřítko: 1 : 1 000 datum: září 2018

objednatel: Obec Bořanovice

pořizovatel: ObU Bořanovice smluvně zastoupený Bc.Jaromírem Trtikem číslo výkresu: 3

Na kápí