


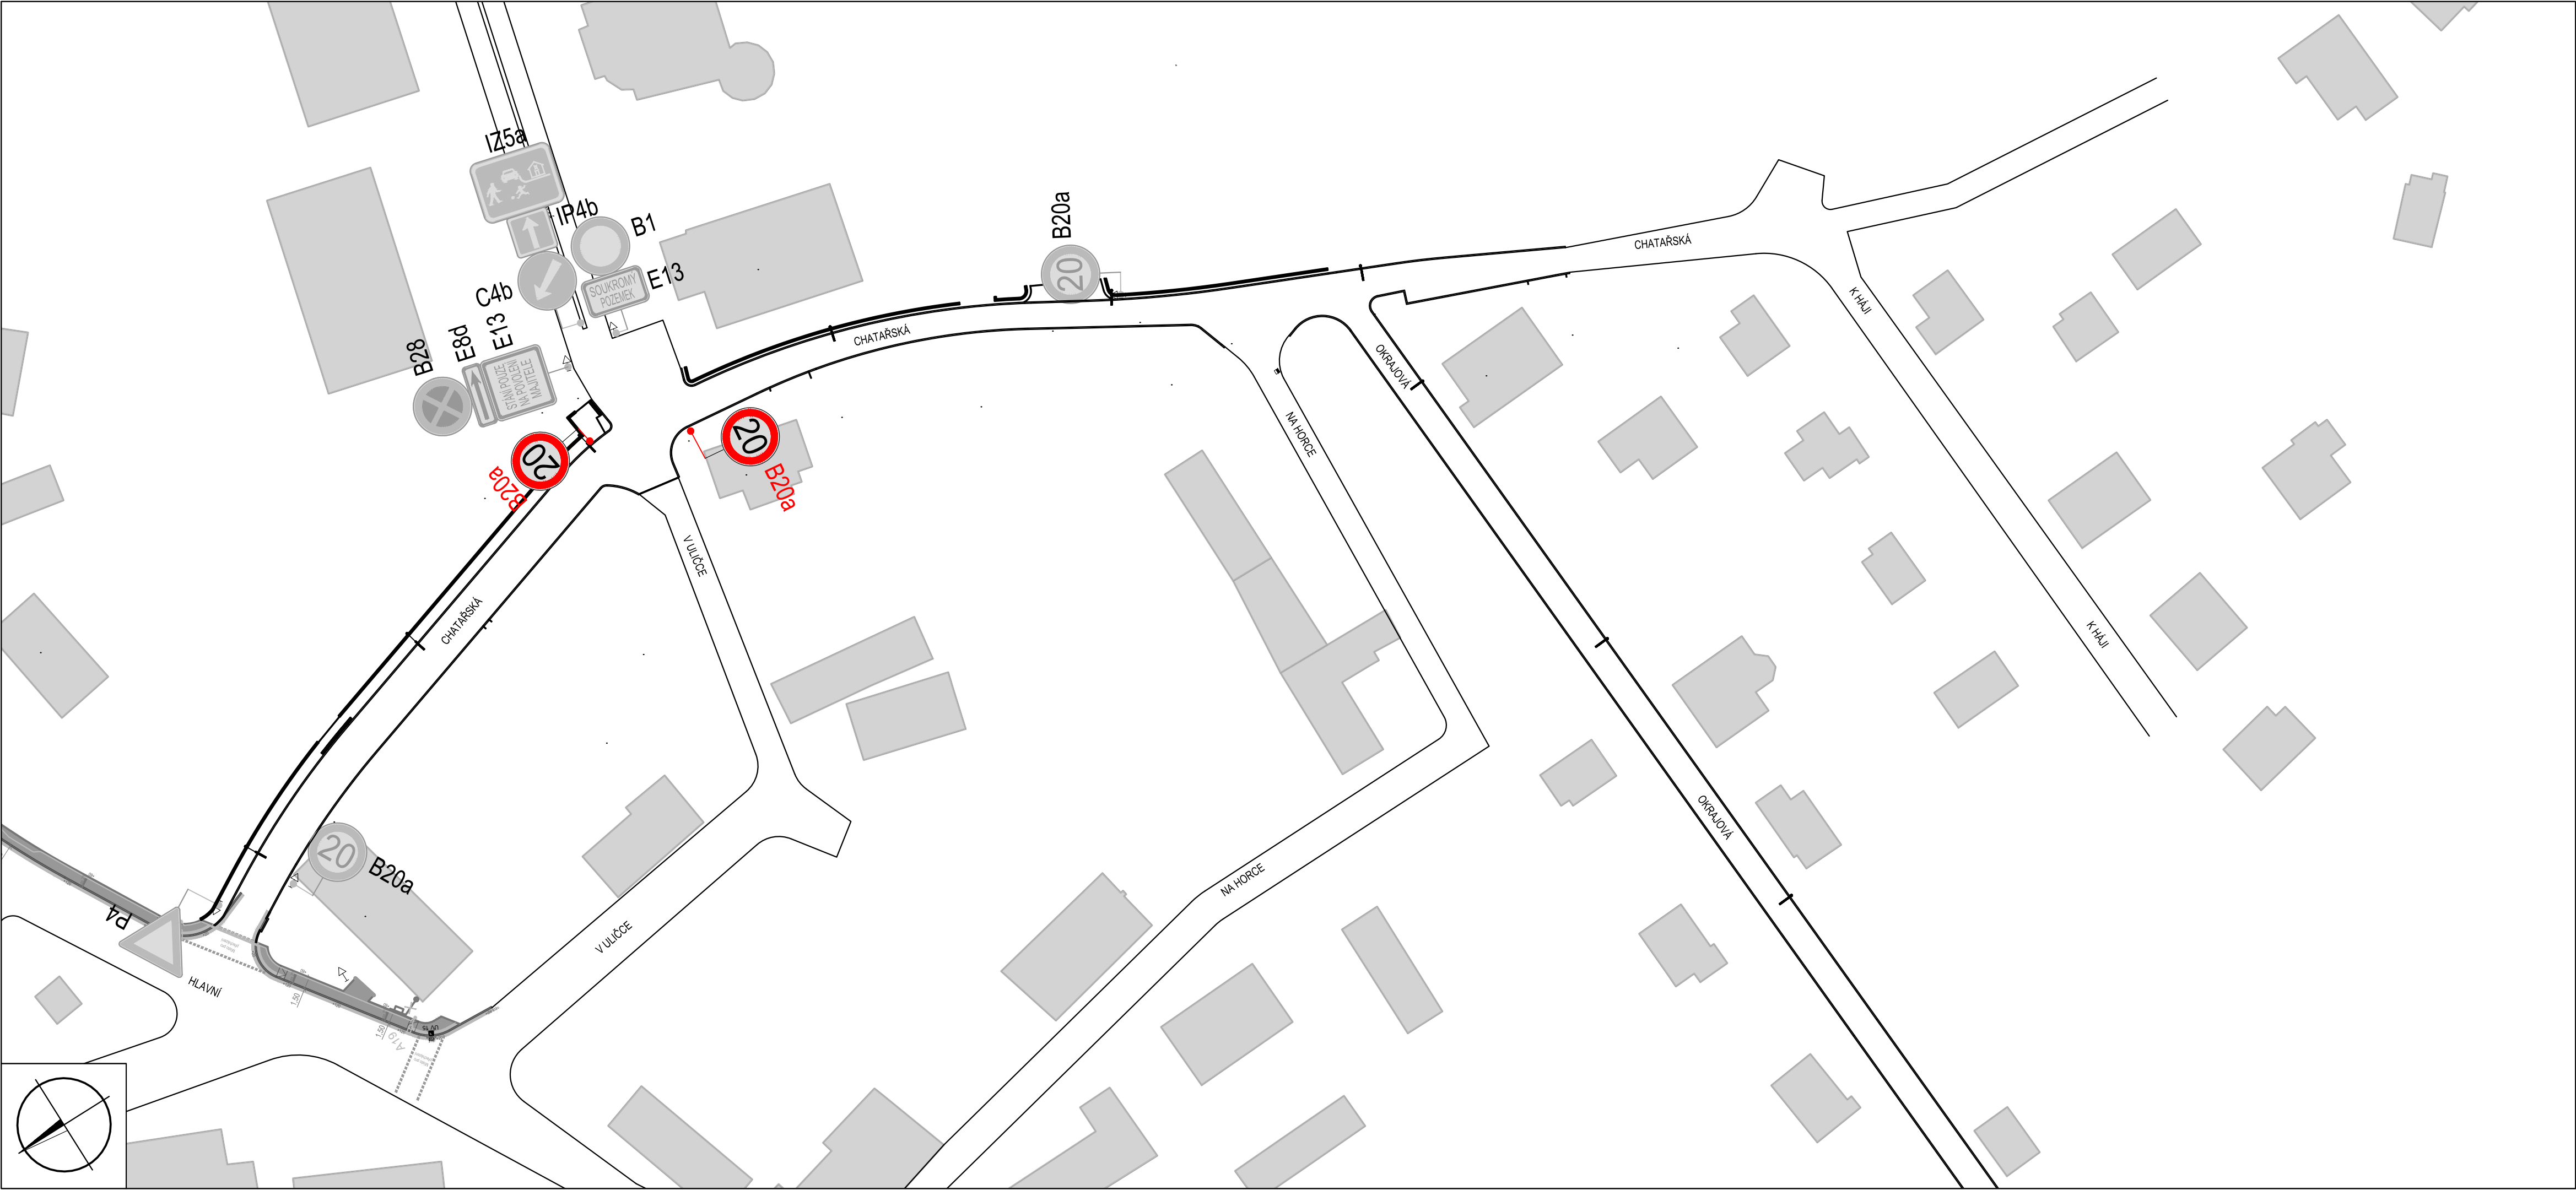

Investor: Obec Bořanovice		Objednatel: Obec Bořanovice	
Hlavní projektant: Sinpps s.r.o. Stavební inženýrské projektové a poradenské služby Dvorecká 387/2, 147 00 Praha 4 Tel.: 241-400-808 • www.sinpps.cz		Projektant stavebního objektu:	
Hlavní inženýr projektu: Ing. Pavel Jeřábek		Zodpovědný projektant: Ing. Pavel Jeřábek	
Projektant: Ing. Vladimír Ouřada		Vyracoval: Ing. Vladimír Ouřada	
Datum:		Podpis:	
Objekt: Rekonstrukce ulice Chatařská v úseku Hlavní - Okrajová Bořanovice, Středočeský kraj		Kontroloval: Ing. Jan Božovský	
Akce:		Číslo zakázky:	
Datum:		Číslo přílohy:	
Stupeň dokumentace:		C.1.3	
Měřítko:		1:500	
Počet A4:		4	
Název přílohy:		Situace dopravního značení	

TENTO NÁVRH JE DUŠEVNÍM VLASTNICTVÍM AUTORA A JE CHRÁNĚN VE SMYSLU "AUTORSKÉHO ZÁKONA" (č.121/2000 Sb.)