ÚZEMNÍ PLÁN BOŘANOVICE ÚPLNÉ ZNĚNÍ PO VYDÁNÍ ZMĚNY Č. 1, 2 a 3 ÚP

Zóny prostorového uspořádání zastavěného území a zastavitelných ploch

- centrální zóna
- zámek
- vnější zóna
- zóna rodinné rekreace
- komerční zóna

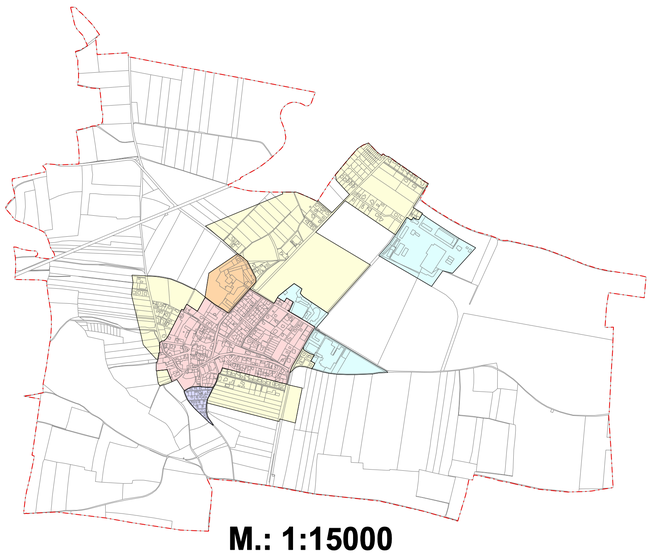

M.: 1:15000

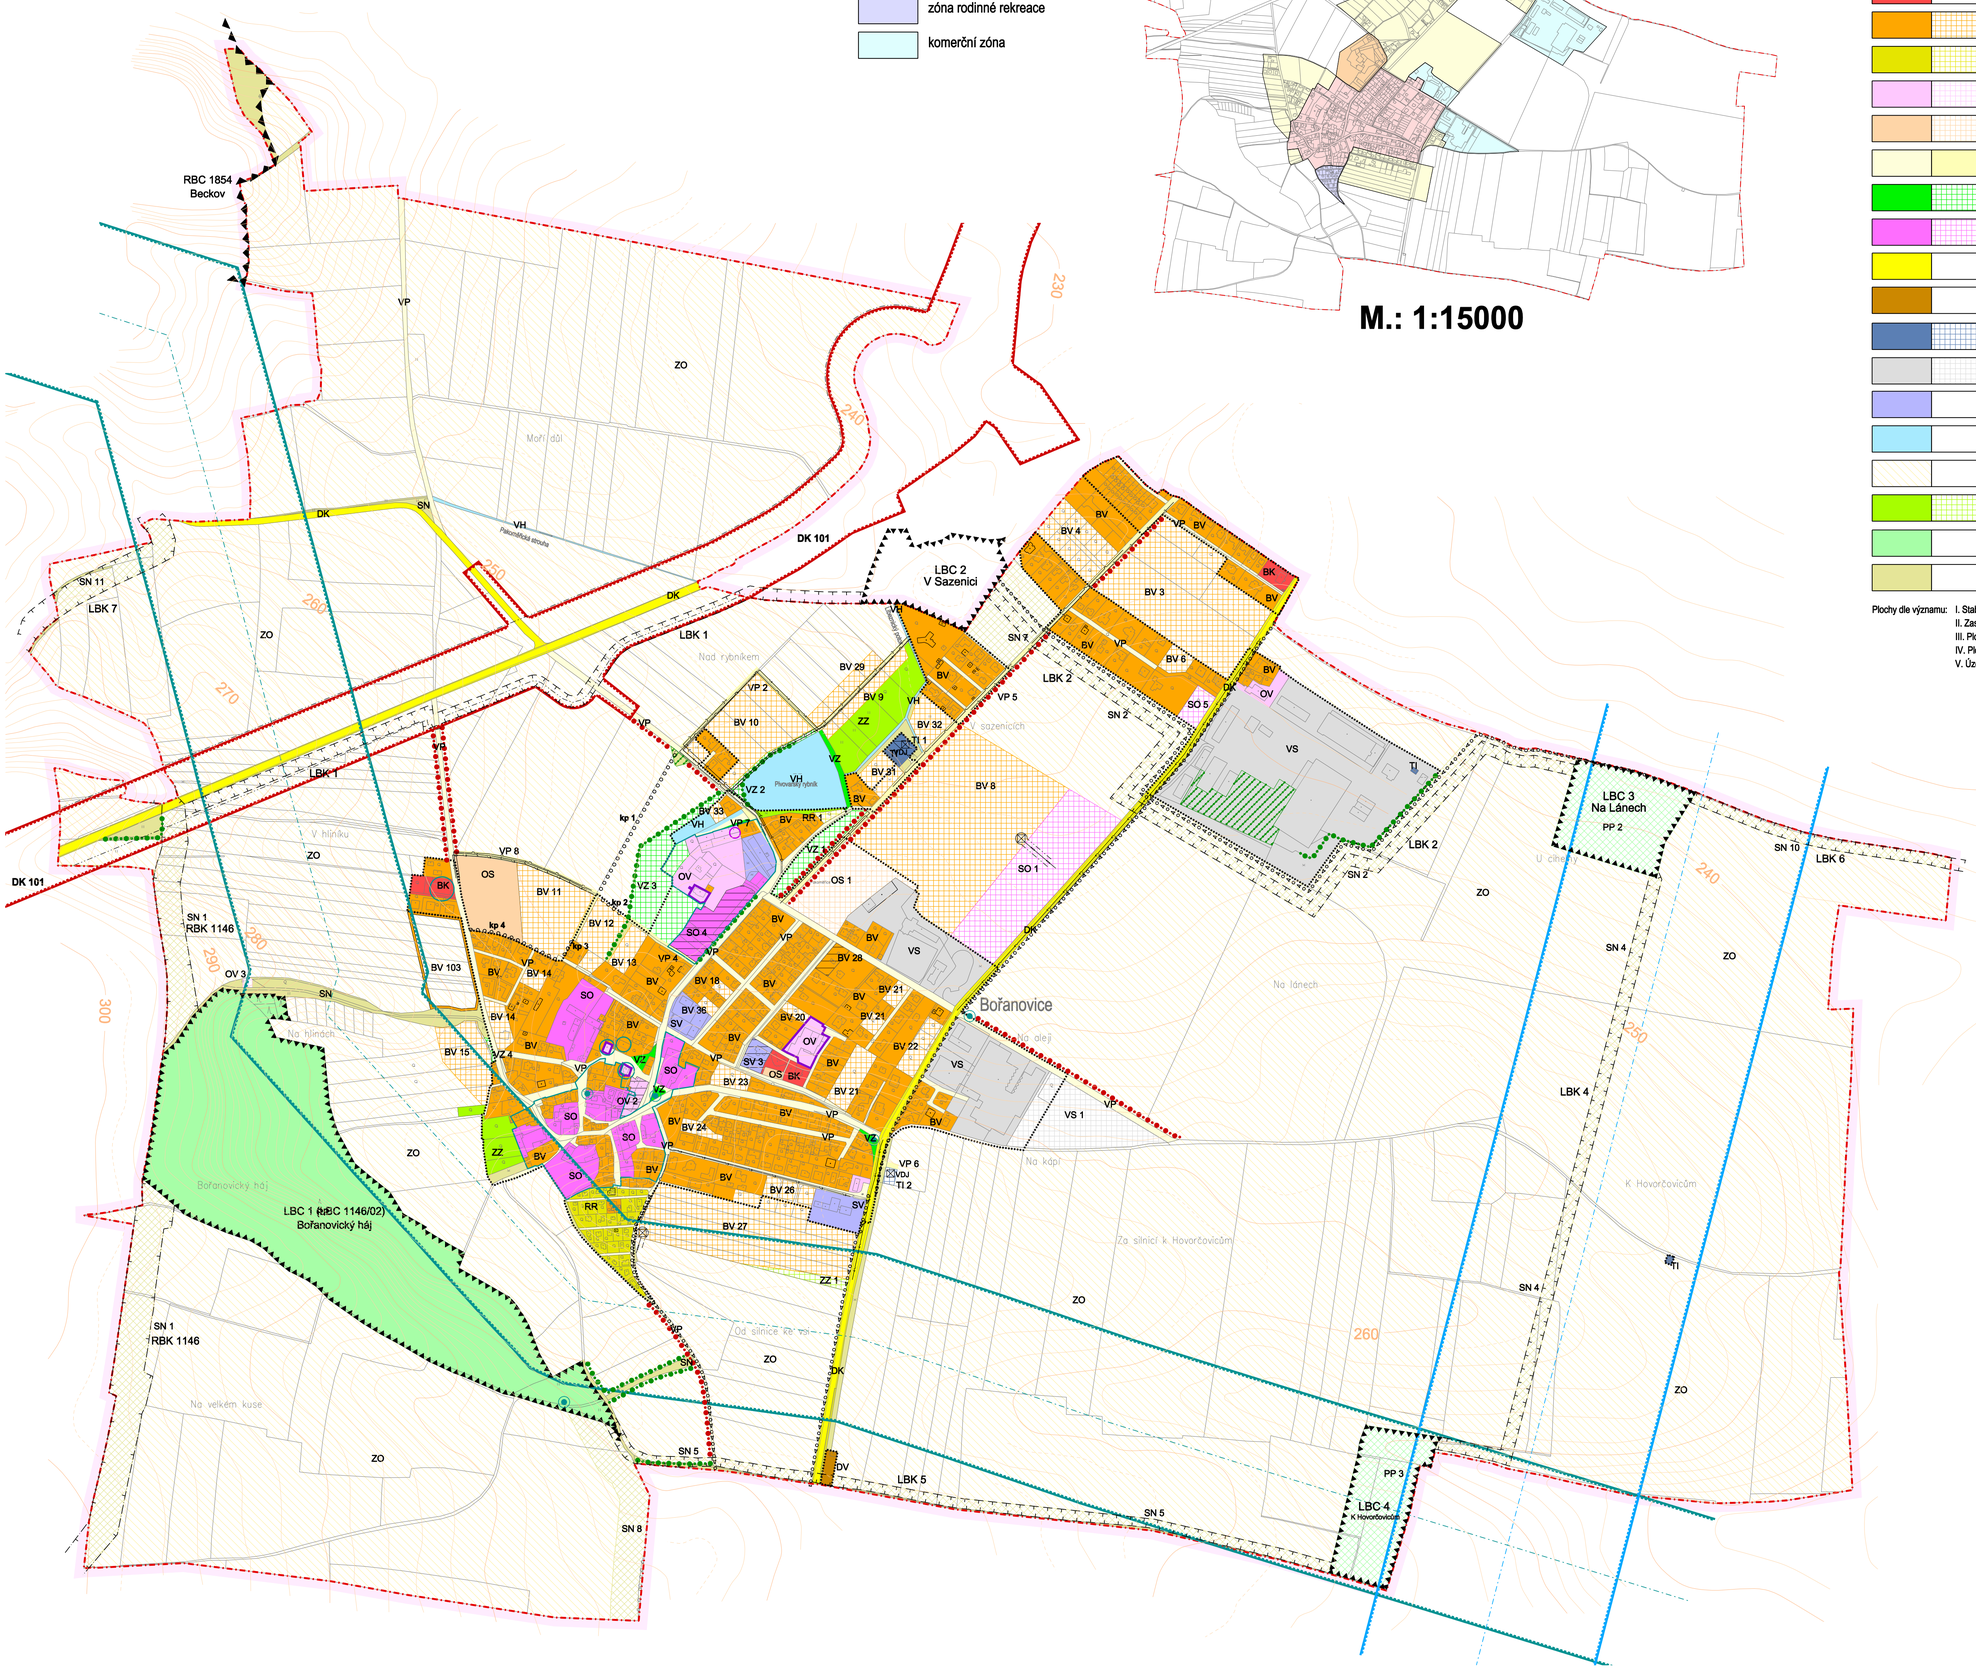

LEGENDA :

Hranice

- hranice řešeného území
- katastrální hranice
- hranice zastavěného území ke dni 1. 3. 2020

Plochy s rozdílným způsobem využití

I. II. III. IV. V.

- bydlení kolektivní (BK)
- bydlení vesnické (BV)
- rekreace rodinná (RR)
- občanské vybavení (OV)
- občanské vybavení - sport (OS)
- veřejná prostranství (VP)
- veřejná prostranství - zeleň (VZ)
- smíšené obytné plochy (SO)
- dopravní infrastruktura - pozemní komunikace (DK)
- dopravní infrastruktura - dopravní vybavenost (DV)
- technická infrastruktura (TI)
- výroba a skladování (VS)
- smíšené výrobní plochy (SV)
- vodní a vodohospodářské plochy (VH)
- zemědělské plochy - orná půda (ZO)
- zemědělské plochy - zahrady a sady (ZZ)
- přírodní plochy (PP)
- smíšené plochy nezastavěného území (SN)

Plochy dle významu: I. Stabilizované plochy
II. Zastavitelné plochy
III. Plochy přestavby
IV. Plochy změn v krajině
V. Územní rezerva

Veřejná infrastruktura

stav návrh

- občanské vybavení
- ochranná pásma dopravní infrastruktury
- pěší komunikace (kp)
- cyklistická a pěší komunikace (cyklostezka)
- koridor pro přestavbu silnice č. I/9 (DK 101)
- páteřní rozvod vodovodu
- vodojem
- páteřní rozvod kanalizace
- páteřní rozvod plynovodu STL
- navržené trafostanice s přívodním vedením VN a ochranným pásmem
- koridor pro stavbu vedení VVN 400 kV TR Výškov - TR Čechy Střed
- koridor pro přípolož ropovodu Družba

Ochrana historických a architektonických hodnot

stav návrh

- hodnotné budovy a objekty
- zvonička, památník, pomník a křížky
- obnova komína pivovaru

Ochrana přírodních hodnot

stav návrh

- regionální biocentrum (RBC)
- regionální biokoridor (RBK)
- lokální biocentrum (LBC)
- lokální biokoridor (LBK)
- významná zeleň liniová a plošná k ochraně
- významná zeleň liniová navržená

Doplnění katastrální mapy

stav návrh

- objekty doplněné do katastrální mapy

ZÁZNAM O ÚČINNOSTI

Orgán, který vydal poslední změnu ÚP:	**Zastupitelstvo obce Bořanovice**
Pořadové číslo poslední změny ÚP:	**3**
Datum nabytí účinnosti poslední změny ÚP:	
Jméno a příjmení, funkce a podpis oprávněné úřední osoby pořizovatele, otisk úředního razítka	Libor Řápek, starosta obce Bořanovice

M.: 1:5000

0 200 400 600 800 1000 metrů

HLAVNÍ VÝKRES

KADLEC K.K. NUSLE, spol. s r.o.
Chaberská 3, 182 00 Praha 8 Tel.,fax : 284 680 740, 603 440 989 e-mail: posta@kadleckk.cz www.kadleckk.cz

Projektant: Ing. arch. Daniela Binderová	Odborný projektant:	Operátor: Kateřina Benáková	
Pořizovatel: Obecní úřad Bořanovice, smluvně zastoupený Bc. Jaromírem Trtlkem, www.trtlk.net	Schvalovací orgán: Zastupitelstvo obce Bořanovice	Číslo smlouvy: 477/2017	
Akce: ÚZEMNÍ PLÁN BOŘANOVICE Úplné znění po vydání Změny č. 1, 2 a 3 ÚP		Datum: 04. 2020	Výkres č.: A2.
Název výkresu: Hlavní výkres		Měřítko: 1 : 5000	Kopie č.: