


ZMĚNA Č. 3 ÚZEMNÍHO PLÁNU BOŘANOVICE

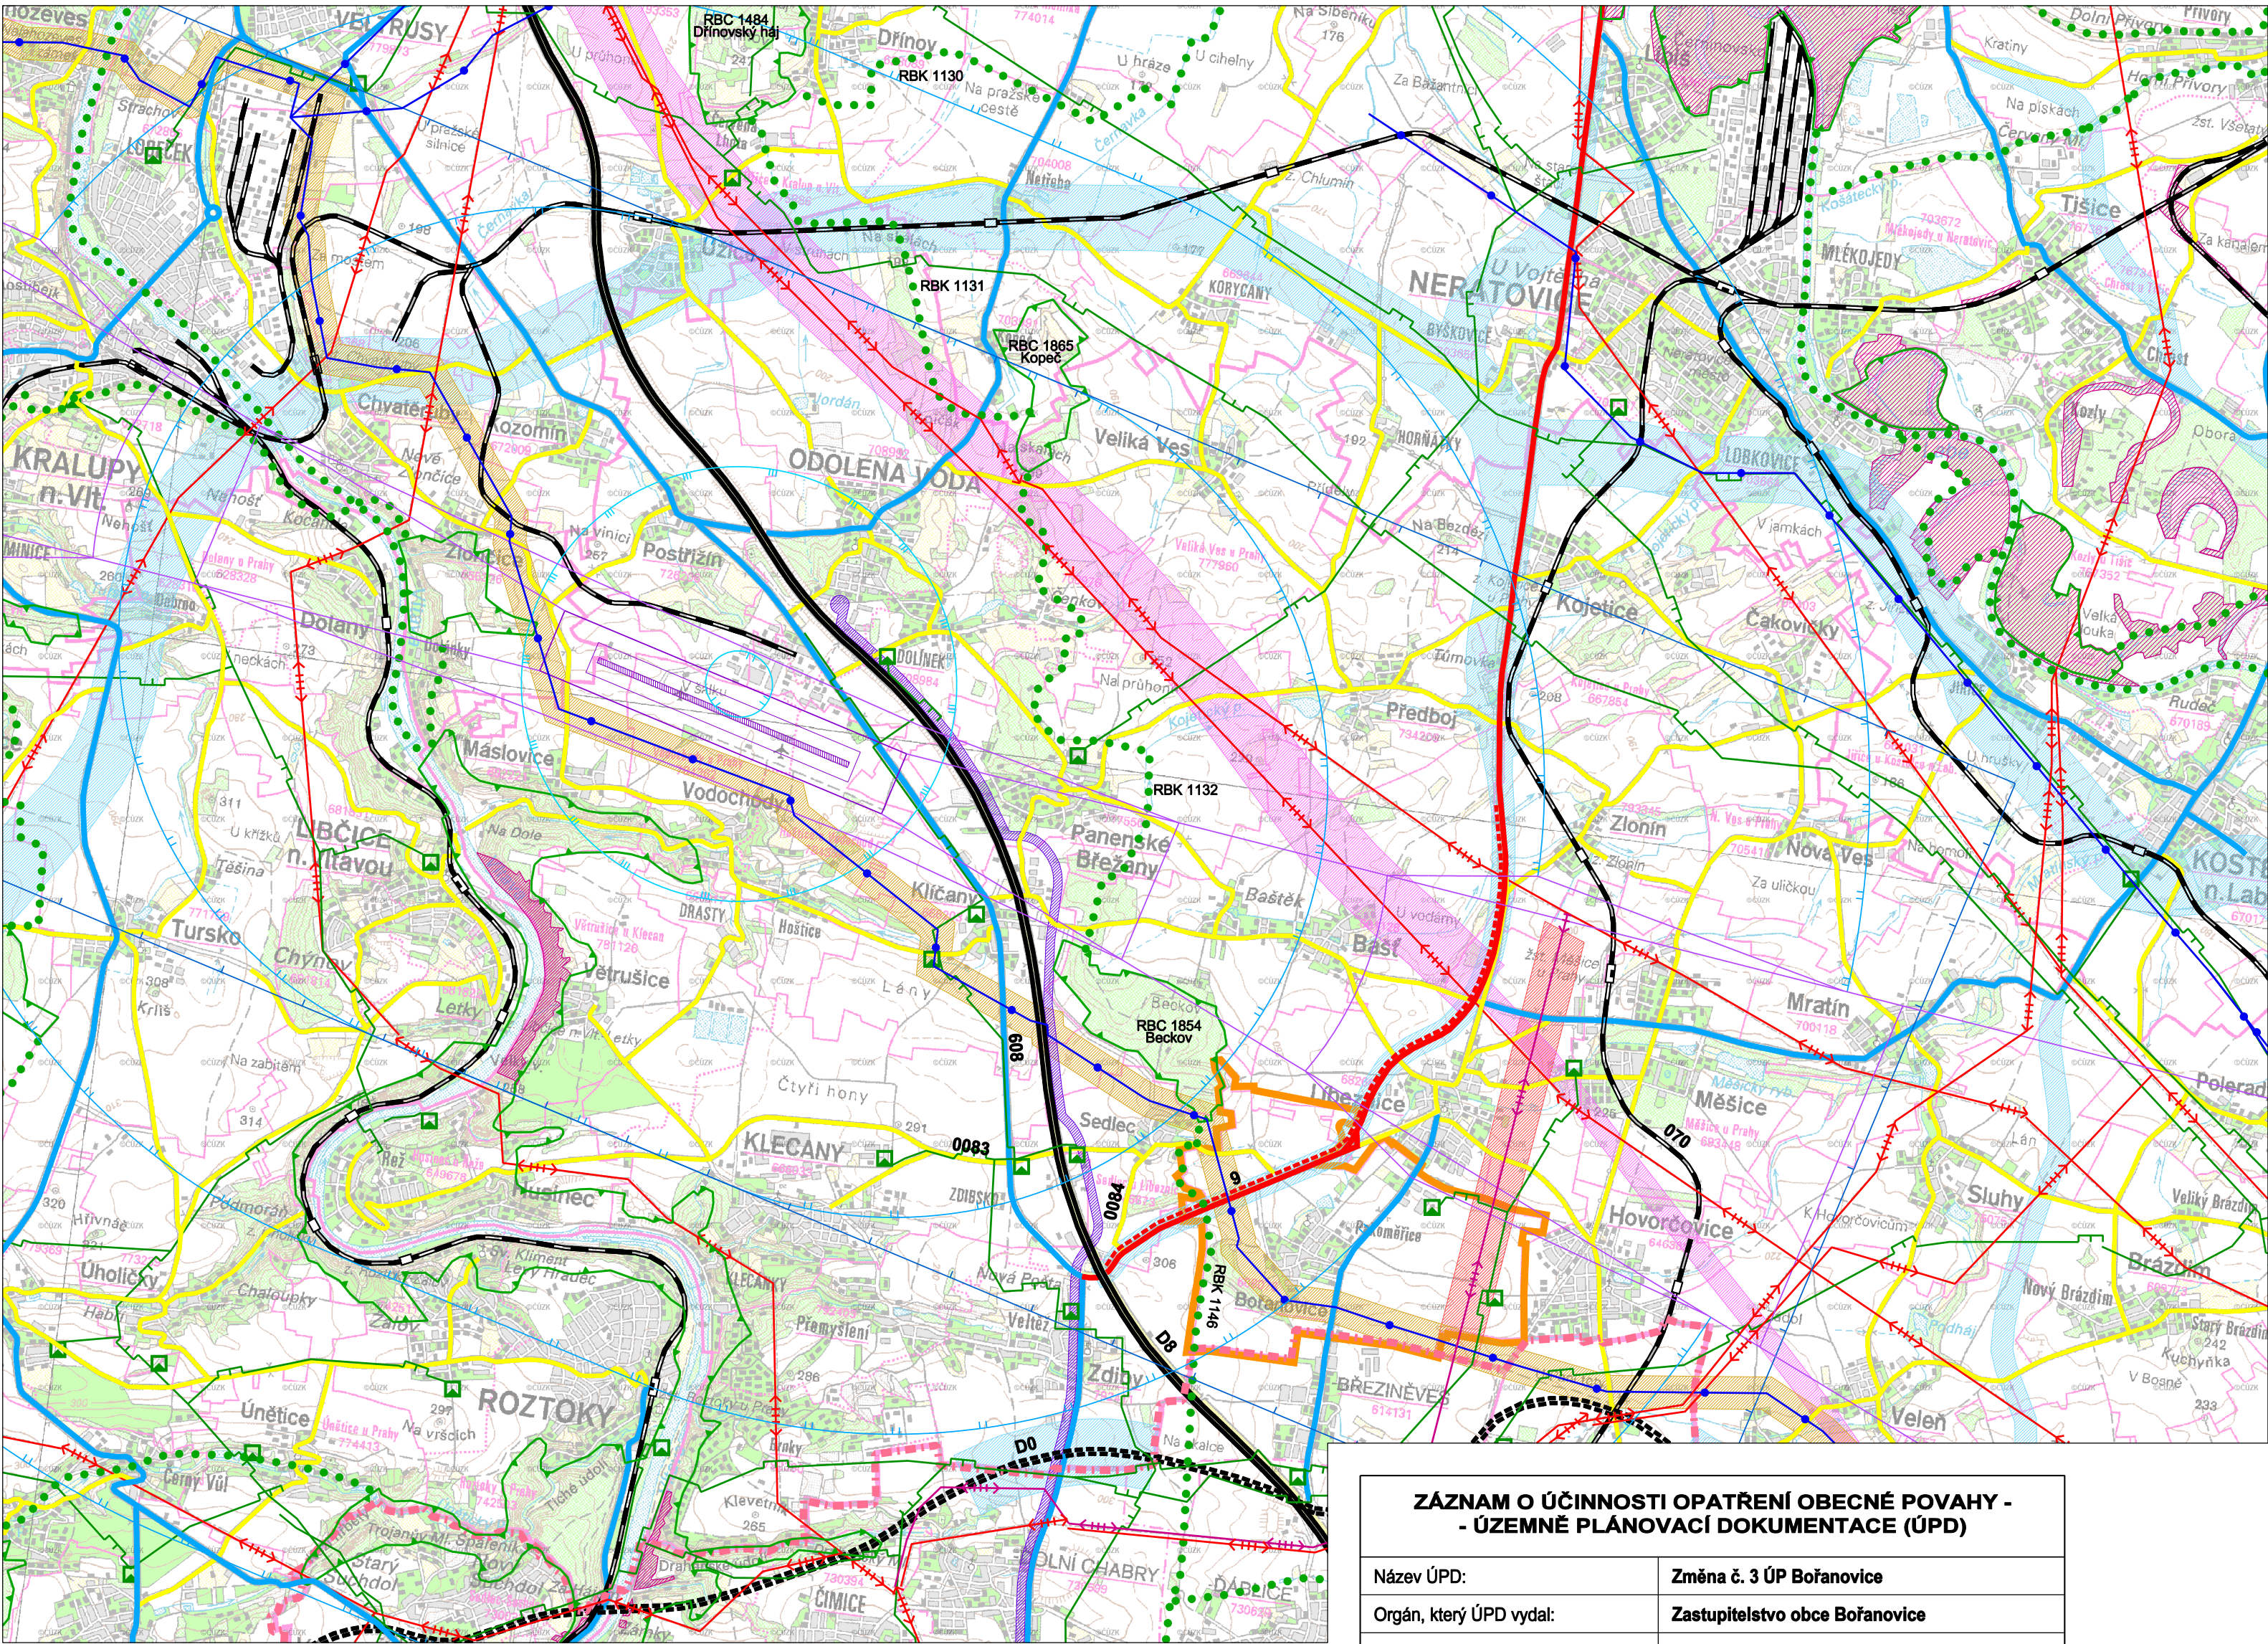

LEGENDA :

- hranice řešeného území
- hranice hlavního města Prahy
- dálnice D8
- dálnice D0 - Pražský okruh - návrh
- silnice I. třídy
- silnice I. třídy - návrh
- silnice II. třídy
- silnice I. a II. třídy - navržené koridory
- silnice III. třídy
- železnice
- vysokorychlostní železniční trať - navržený koridor
- tramvajová trať Kobyličky - Zdice - navržený koridor
- letišť Vodochody
- letišť Vodochody - OP provozních ploch letišť
- letišť Vodochody - OP vzletového a přiblížovacího prostoru
- letišť Vodochody - OP výškové kuželové plochy
- letišť Vodochody - OP se zákazem laserových zařízení
- letišť Vodochody - OP VHF vysílače a přijímače (sektor B, C)
- ÚSES - nadregionální a regionální biocentrum
- ÚSES - nadregionální a regionální biokoridor
- Natura 2000 - evropsky významné lokality
- vedení VVN stav / návrh
- vedení VVN 400 kV - navržené koridory
- VTL plynovody a regulační stanice
- ropovod a produktovod
- přípolož (zdvojení) ropovodu - navržený koridor

Výkres širších vztahů

M: 1:50000

ZÁZNAM O ÚČINNOSTI OPATŘENÍ OBCENÉ POVAHY - - ÚZEMNÍ PLÁNOVACÍ DOKUMENTACE (ÚPD)	
Název ÚPD:	Změna č. 3 ÚP Bořanovice
Orgán, který ÚPD vydal:	Zastupitelstvo obce Bořanovice
Datum nabytí účinnosti:	
Jméno a příjmení, funkce a podpis oprávněné úřední osoby pořizovatele, otisk úředního razítka	
	Libor Rápek, starosta obce Bořanovice

KADLEC K.K. NUSLE, spol. s r.o. Chaberská 3, 182 00 Praha 8 Tel./fax : 284 680 740, 603 440 989 e-mail: posta@kadlecki.cz www.kadlecki.cz			
Projektant: Ing. arch. Daniela Binderová	Odborný projektant:	Operátor: Kateřina Benáková	
Porizovatel: Městský úřad Odolena Voda, smluvně zastoupený Bc. Jaromírem Trtkem, www.trtki.net	Schvalovací orgán: Zastupitelstvo města Odolena Voda	Číslo smlouvy:	477/2017
Atka:	ZMĚNA Č. 3 ÚZEMNÍHO PLÁNU BOŘANOVICE		Datum: 04. 2020 Výkres č.: B2.
Název výkresu:	VÝKRES ŠIRŠÍCH VZTAHŮ		Mapka: 1 : 50000 Kopie č.: