


Územní studie Bořanovice - BV27

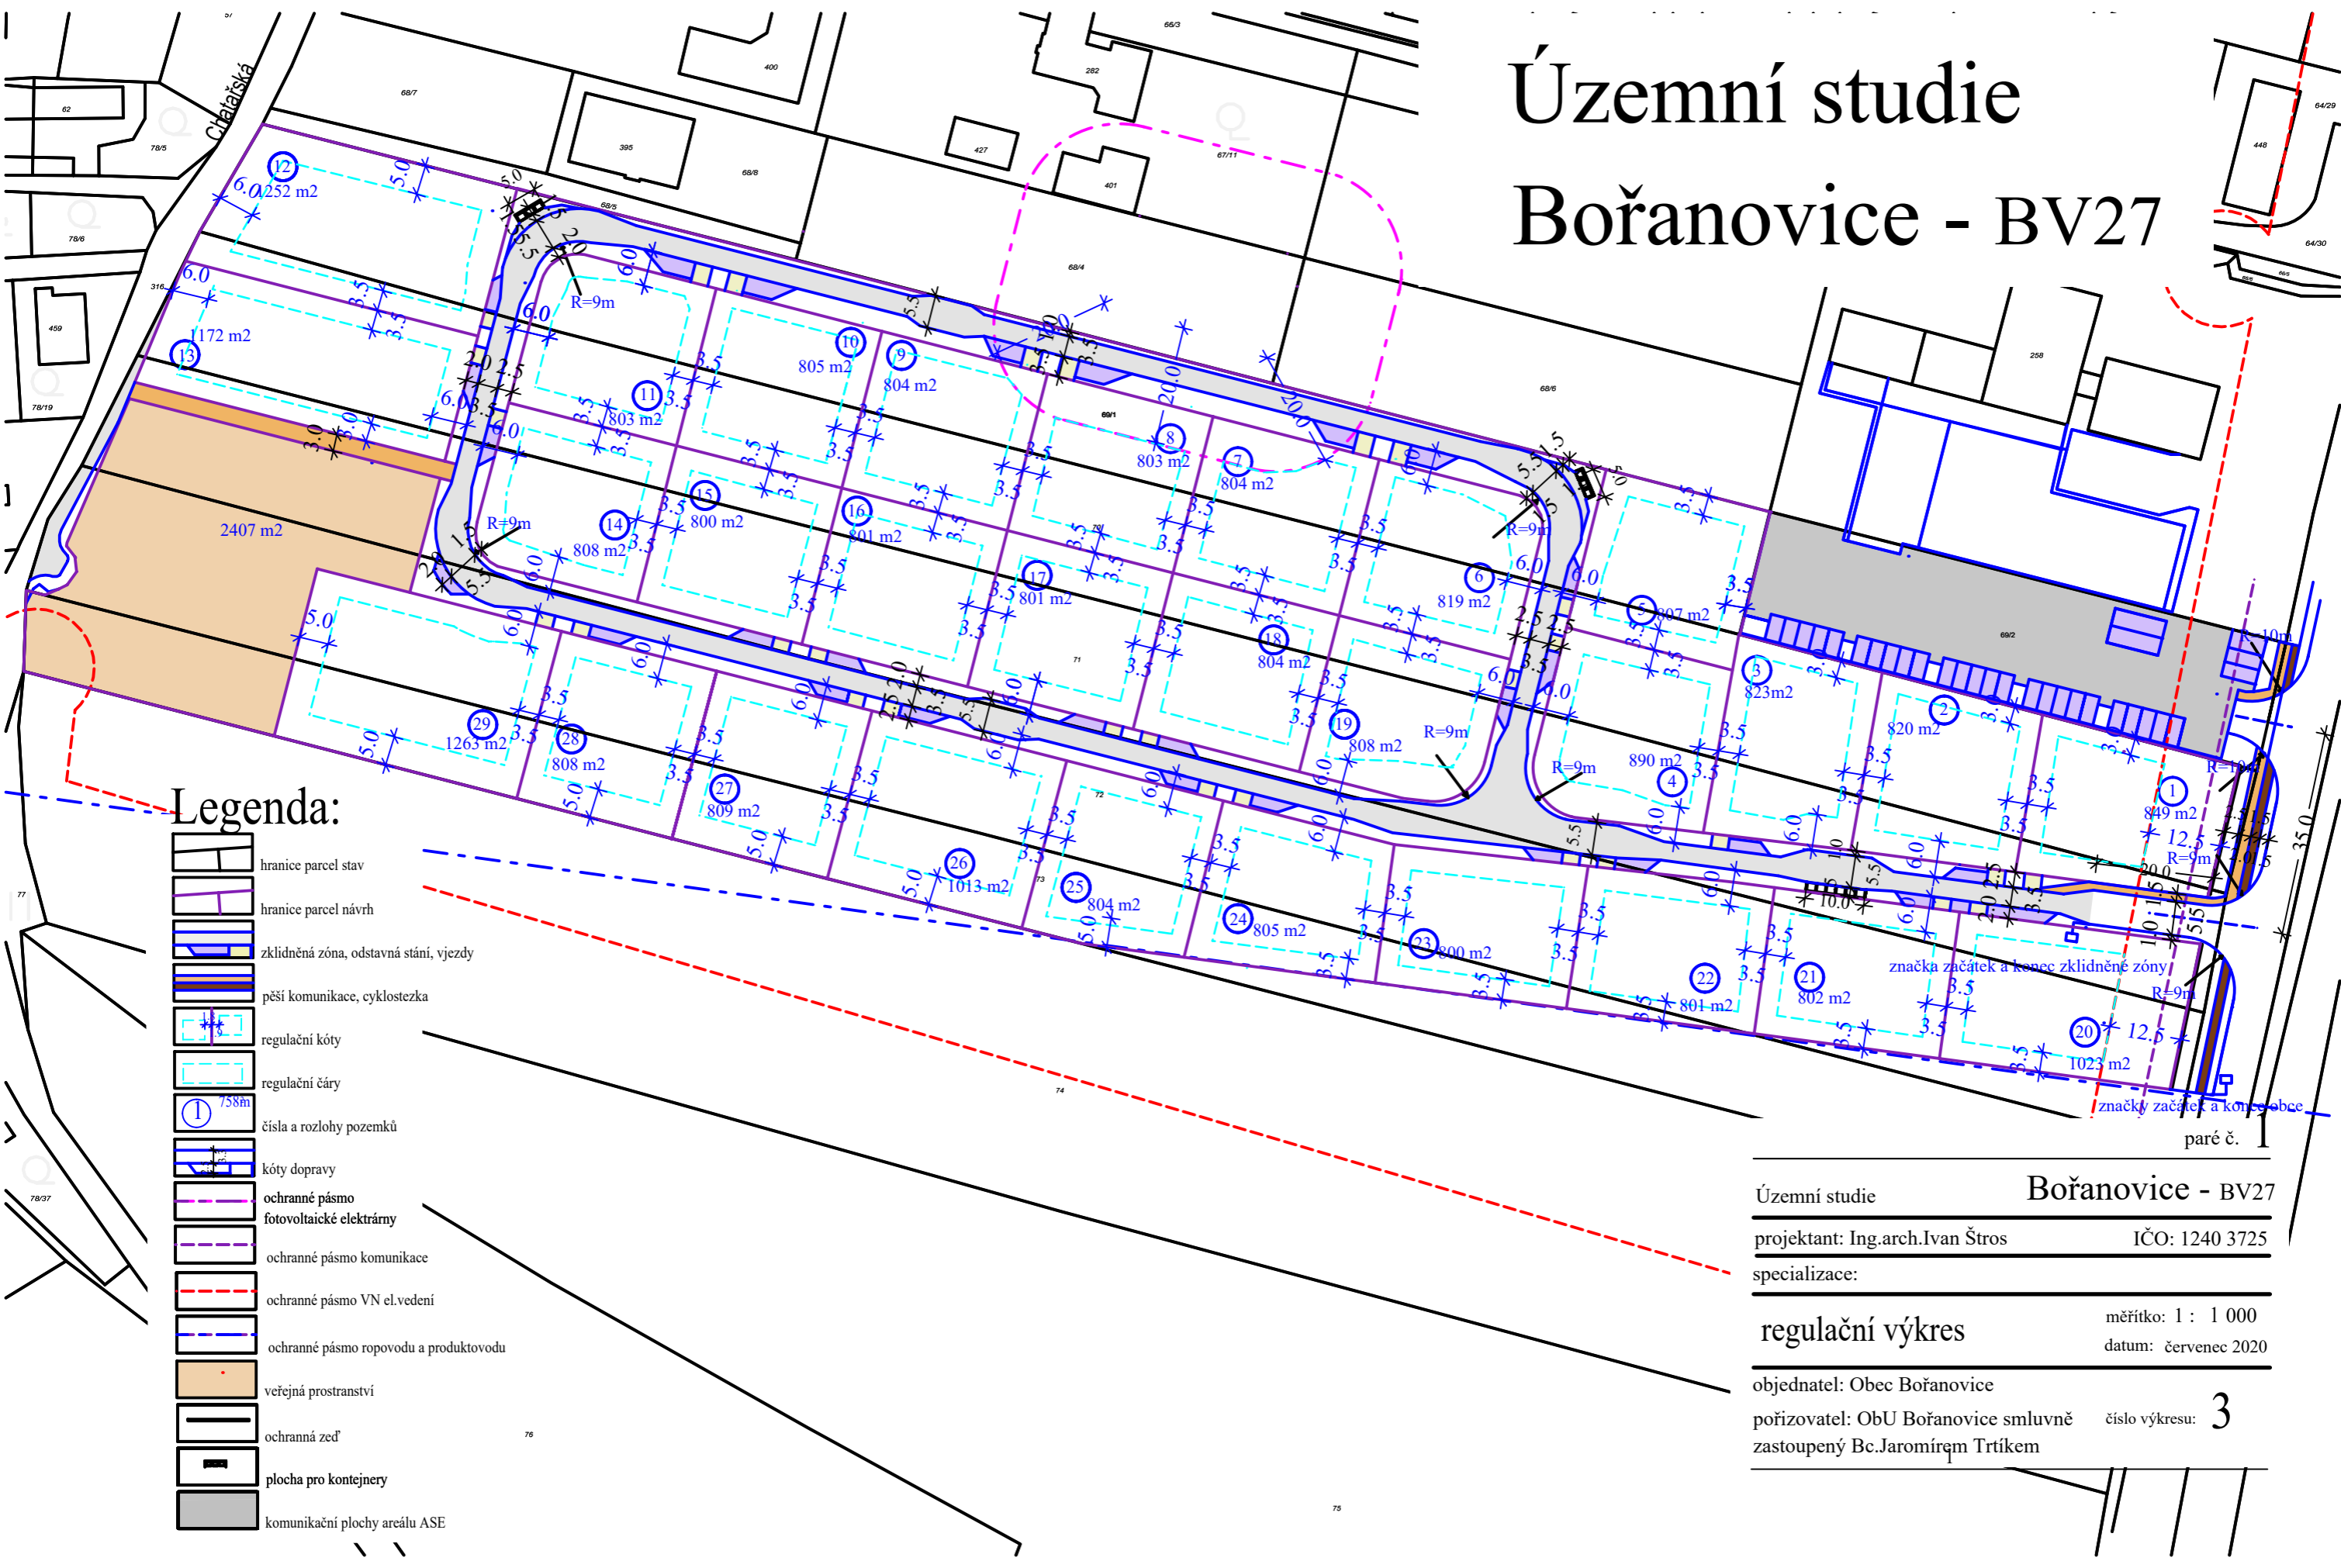

Legenda:

- hranice parcel stav
- hranice parcel návrh
- zklidněná zóna, odstavňá stání, vjezdy
- pěší komunikace, cyklostezka
- regulační kóty
- regulační čáry
- čísla a rozlohy pozemků
- kóty dopravy
- ochranné pásmo fotovoltaické elektrárny
- ochranné pásmo komunikace
- ochranné pásmo VN el. vedení
- ochranné pásmo ropovodu a produktovodu
- veřejná prostranství
- ochranná zeď
- plocha pro kontejnery
- komunikační plochy areálu ASE

Územní studie Bořanovice - BV27

projektant: Ing.arch.Ivan Štros IČO: 1240 3725

specializace:

regulační výkres měřítko: 1 : 1 000

objednatel: Obec Bořanovice datum: červenec 2020

pořizovatel: ObU Bořanovice smluvně zastoupený Bc.Jaromířem Trtíkem číslo výkresu: 3

paré č. 1