


**Legenda IS:**

- Vak Zápy s.r.o. - kanalizace ---
- Vak Zápy s.r.o. - vodovod ---
- PP a.s. - PLYN-STL ---
- ČEZ podzemní vedení NN do 1kV ---
- ČEZ nadzemní vedení NN do 1kV ---

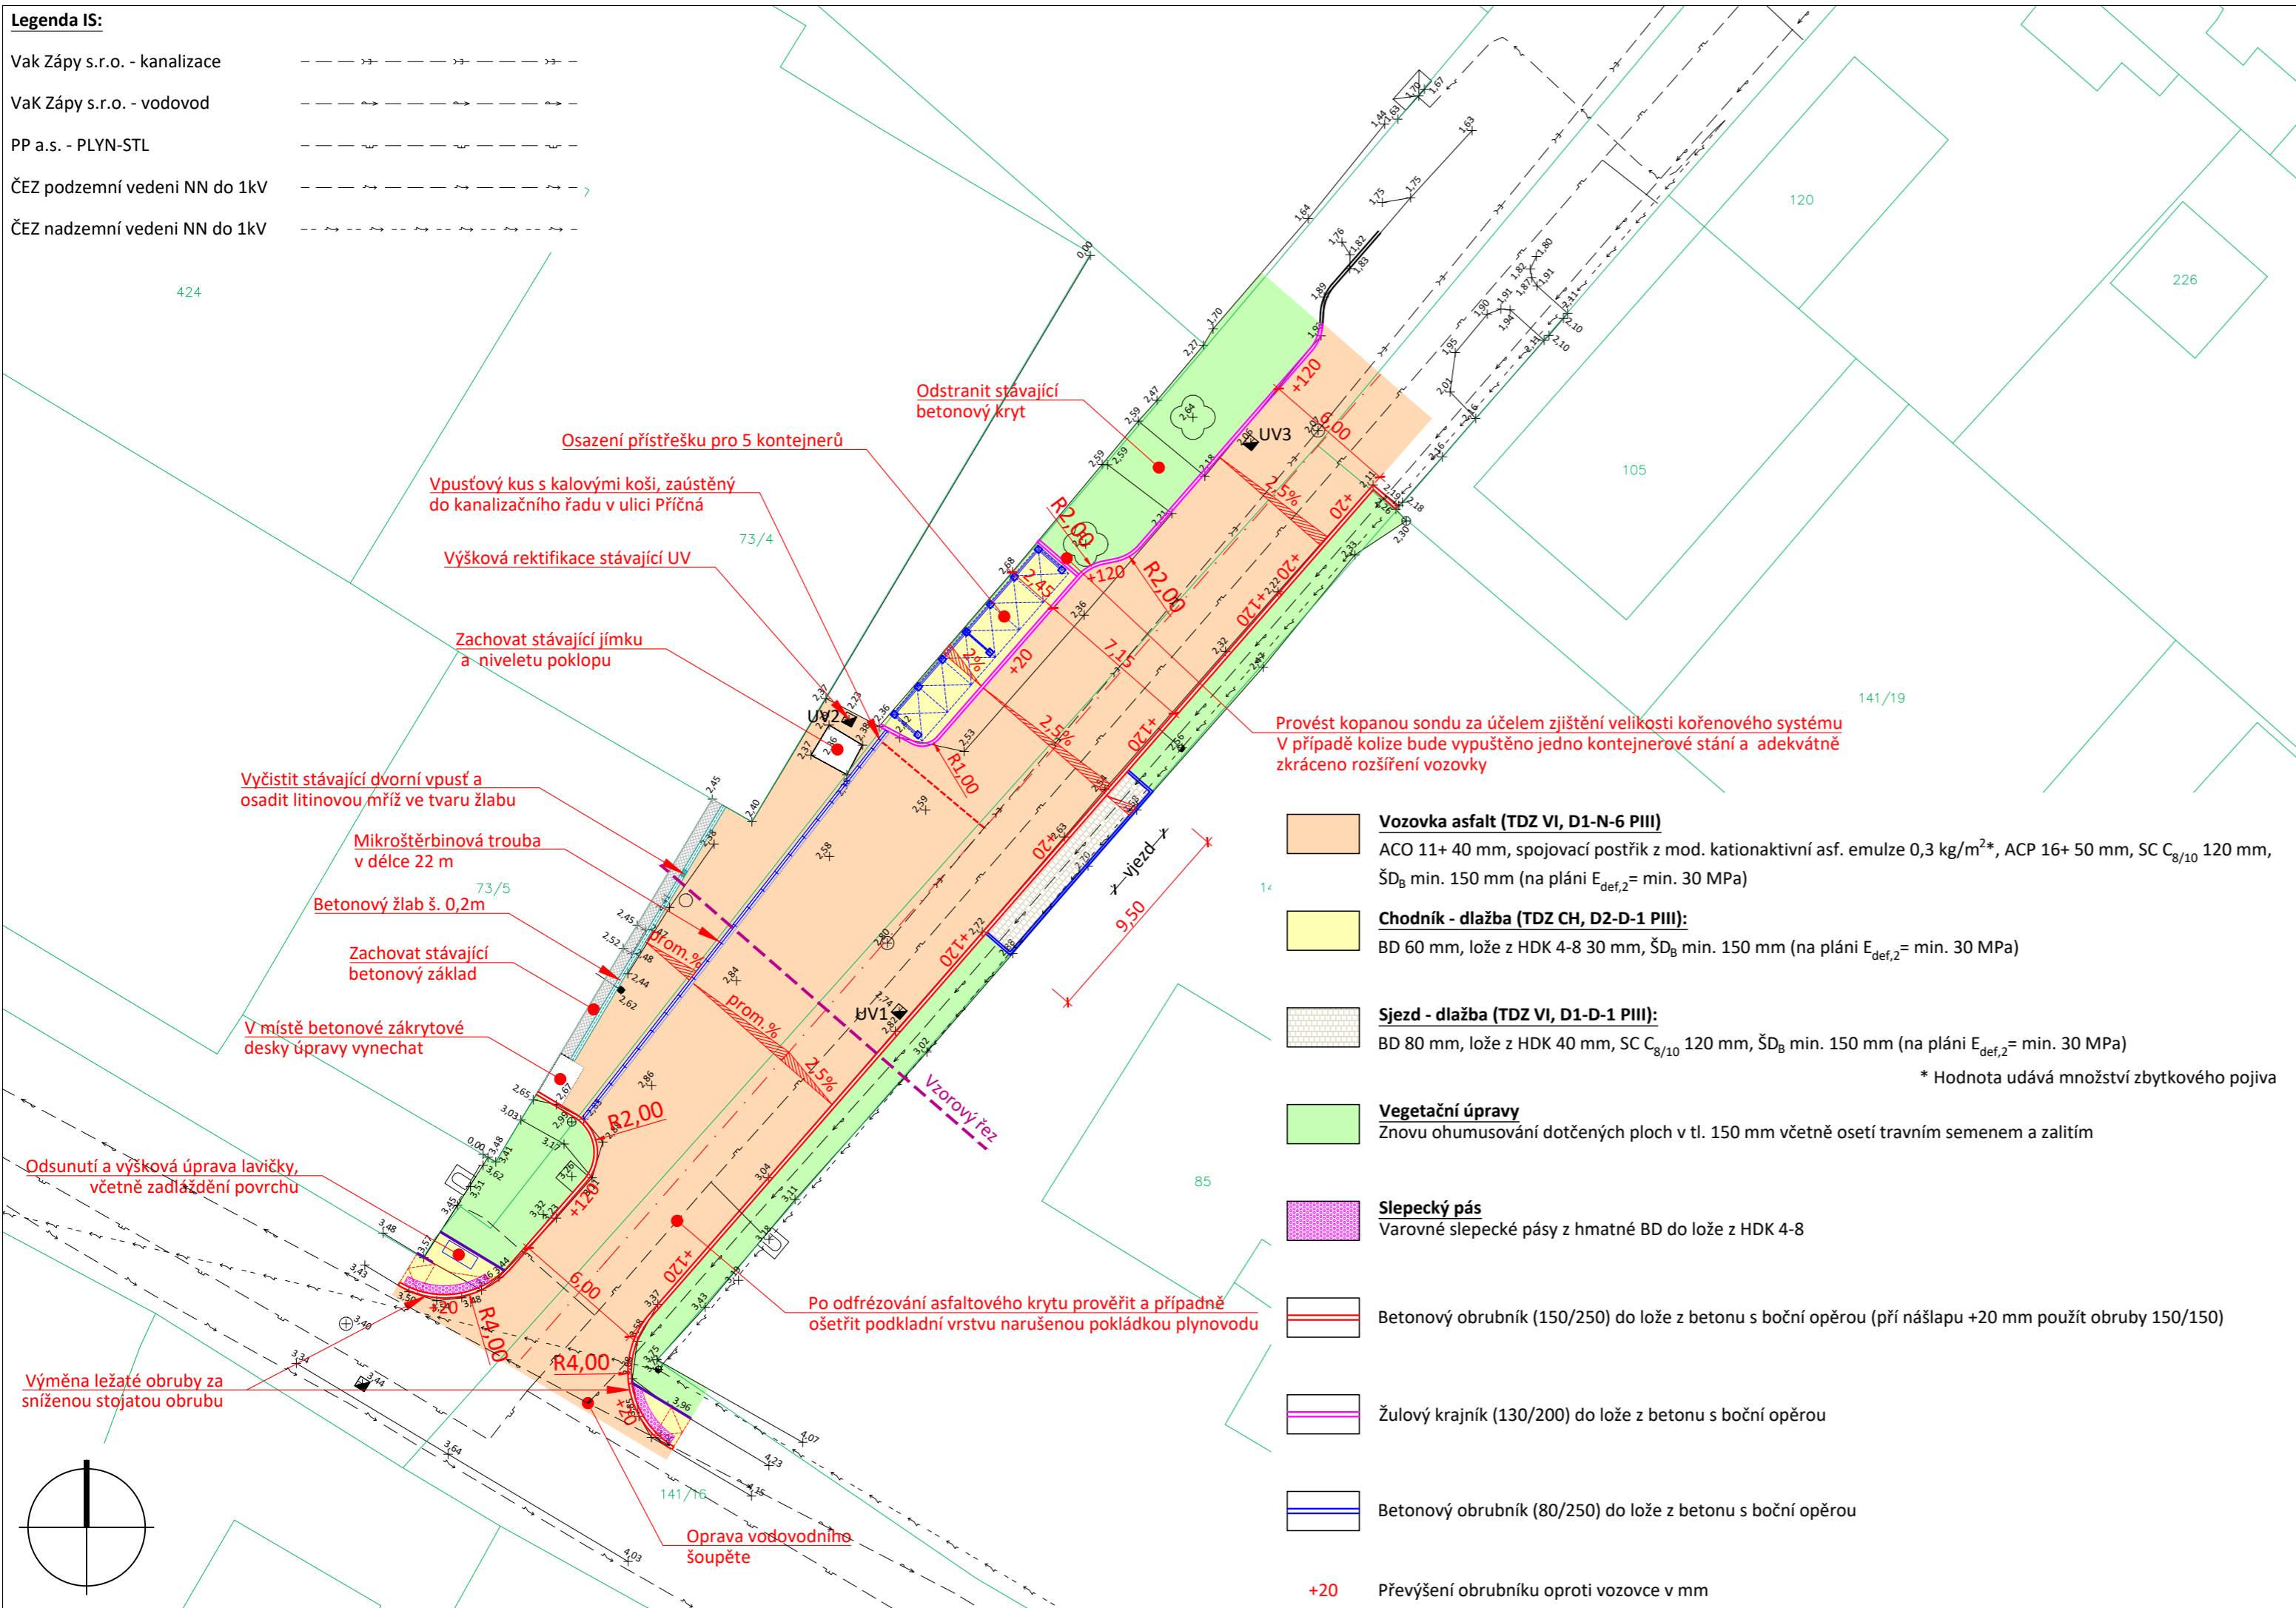

- Vozovka asfalt (TDZ VI, D1-N-6 PIII)**  
ACO 11+ 40 mm, spojovací postřik s mod. kationaktivní asf. emulze 0,3 kg/m<sup>2</sup>\*, ACP 16+ 50 mm, SC C<sub>8/10</sub> 120 mm, ŠD<sub>B</sub> min. 150 mm (na pláni E<sub>def,2</sub> = min. 30 MPa)
- Chodník - dlažba (TDZ CH, D2-D-1 PIII):**  
BD 60 mm, lože z HDK 4-8 30 mm, ŠD<sub>B</sub> min. 150 mm (na pláni E<sub>def,2</sub> = min. 30 MPa)
- Sjezd - dlažba (TDZ VI, D1-D-1 PIII):**  
BD 80 mm, lože z HDK 40 mm, SC C<sub>8/10</sub> 120 mm, ŠD<sub>B</sub> min. 150 mm (na pláni E<sub>def,2</sub> = min. 30 MPa)  
\* Hodnota udává množství zbytkového pojiva
- Vegetační úpravy**  
Znovu ohumusování dotčených ploch v tl. 150 mm včetně osetí travním semenem a zalitím
- Slepecký pás**  
Varovné slepecké pásy z hmatné BD do lože z HDK 4-8
- Betonový obrubník (150/250) do lože z betonu s boční opěrou (při nášlapu +20 mm použít obruby 150/150)
- Žulový krajník (130/200) do lože z betonu s boční opěrou
- Betonový obrubník (80/250) do lože z betonu s boční opěrou
- +20** Převýšení obrubníku oproti vozovce v mm

Výškový systém: Bpv  
Souřadnicový systém: JTSK

Objednatel:		Obec Bořanovice	
Hlavní projektant:		Hlavní inženýr projektu:	Zodpovědný projektant:
 Stavební inženýrské, projektové a poradenské služby Dobrušská 1805/5, 147 00 Praha 4 • www.sinpps.cz IČO: 62584332 DIČ: CZ62584332 zapsána v OR Praha oddíl C, vložka 33665		Ing. Pavel Jerábek	Ing. Vladimír Ouřada
		Kontroloval:	Vypracoval:
Akce:		Ing. Jan Božovský	Ing. Vladimír Ouřada
<b>Stanoviště pro kontejnery ul. Příčná, Bořanovice</b>  <b>C. Situační výkresy</b>		Číslo zakázky:	Číslo kopie:
		13-2021	
Část/objekt:		Datum:	
		04/2021	
Název přílohy:		Stupeň:	
		PDPs	
<b>Koordinální situační výkres</b>		Měřítko:	Číslo přílohy:
		1:250	C.2
		Počet A4:	3

TENTO NÁVRH JE DUŠEVNÍM VLASTNICTVÍM AUTORA A JE CHRÁNĚN VE SMYSLU "AUTORSKÉHO ZÁKONA" (č.121/2000 Sb.)